


PLANTA BAJA ISP 8 ALMTE. BROWN

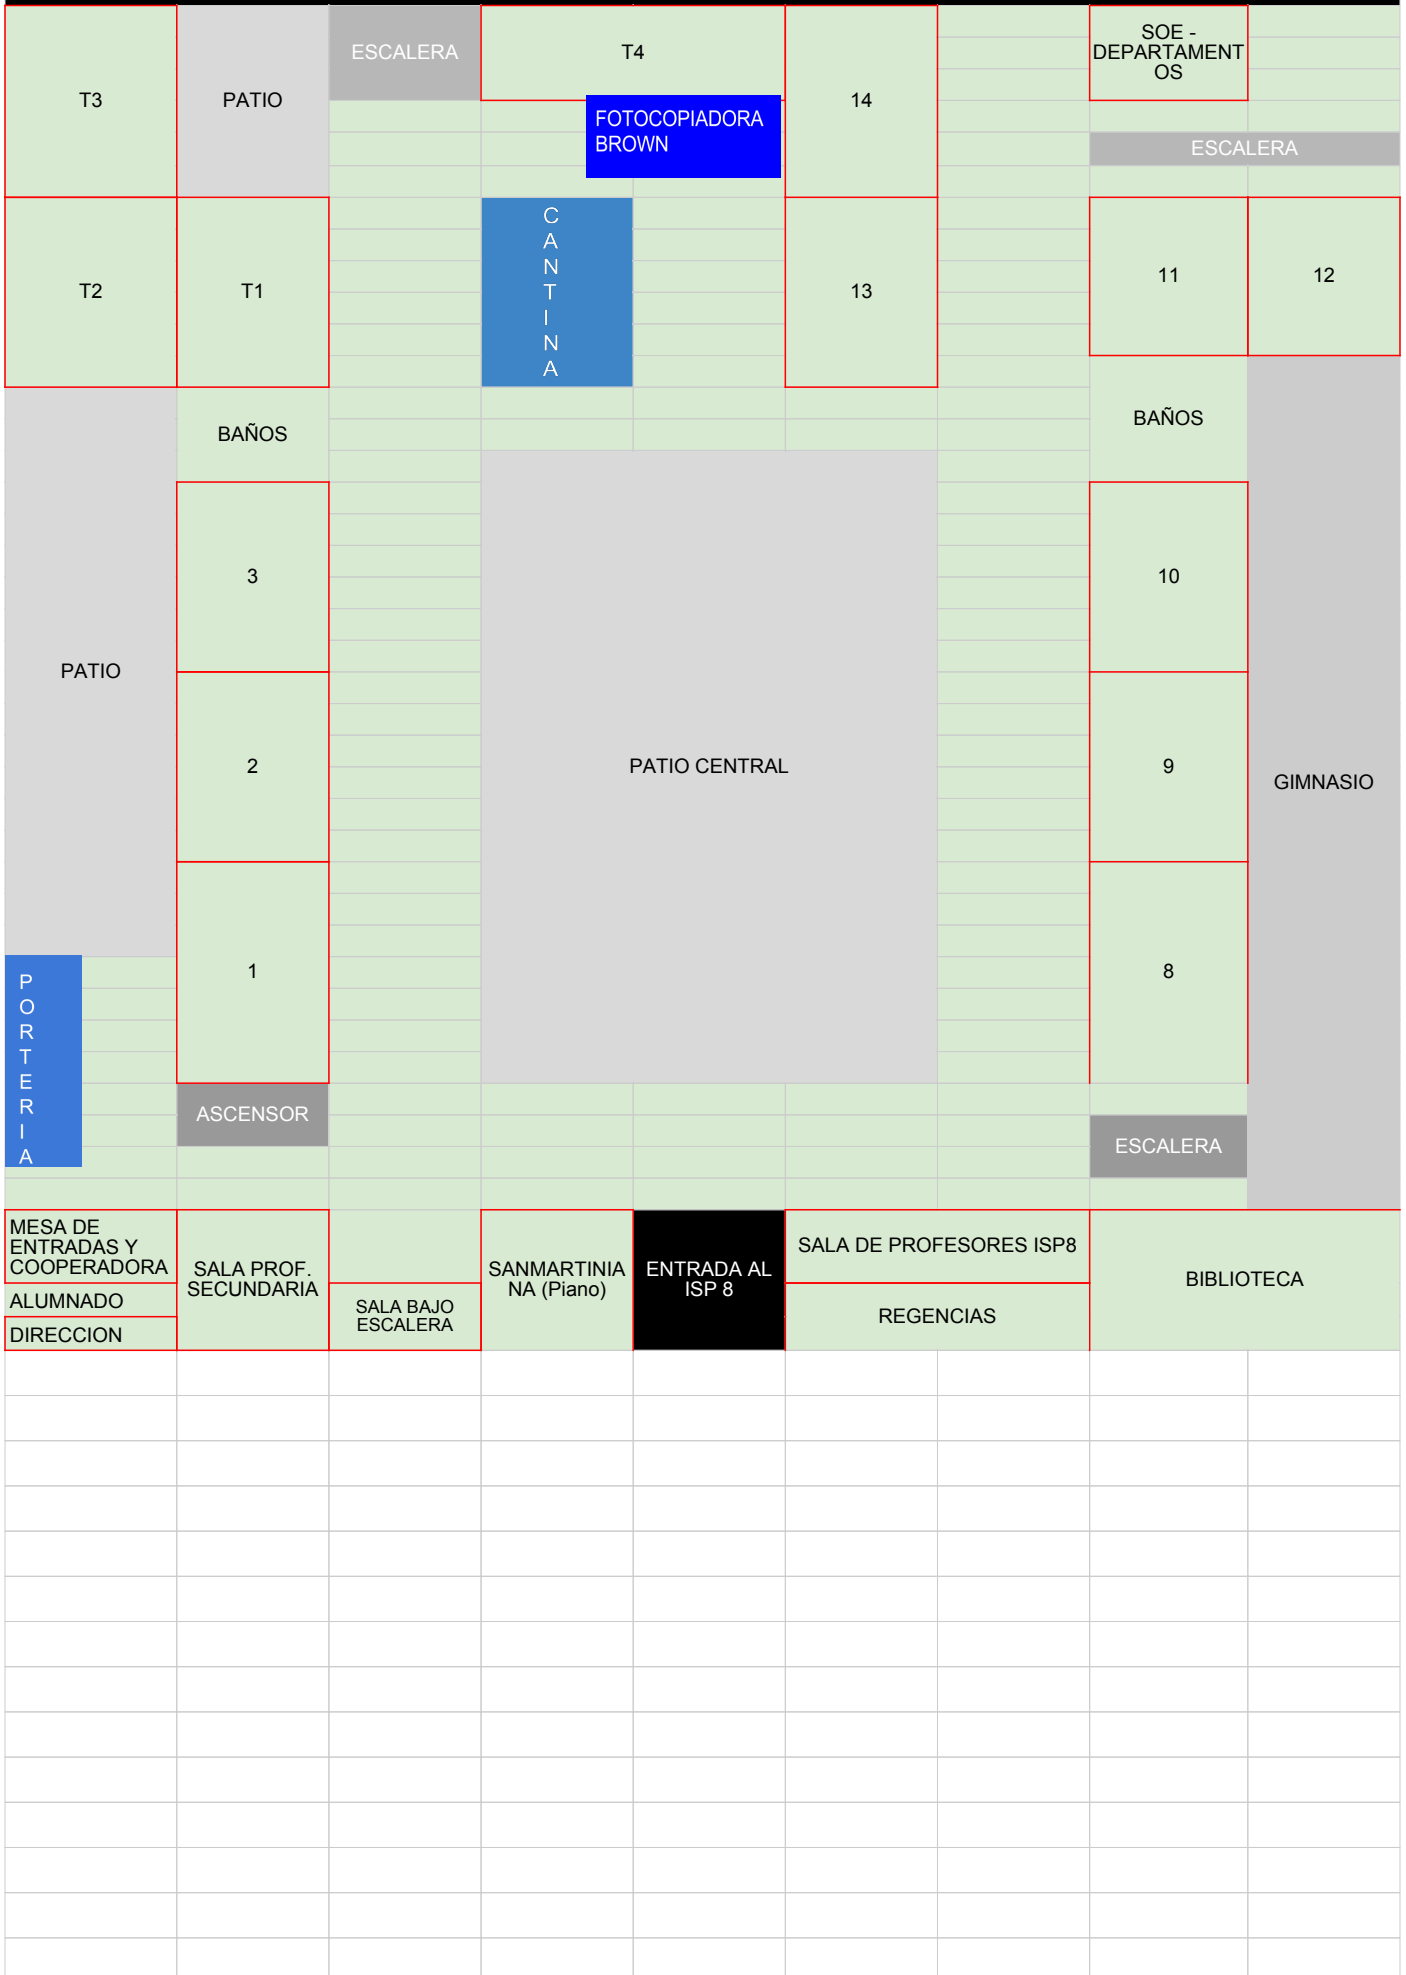

MESA DE ENTRADAS Y COOPERADORA
ALUMNADO
DIRECCION

SALA PROF. SECUNDARIA

SALA BAJO ESCALERA

SANMARTINIANA (Piano)

ENTRADA AL ISP 8

SALA DE PROFESORES ISP8
REGENCIAS

BIBLIOTECA

PRIMER PISO ISP 8 ALMTE. BROWN							
GABINETE	ESCALERA	121	115		114	BAÑOS	PROSECRETARIA IDIOMAS
							ESCALERA
		119	118	117	116	ESCALERA	112
							113
	103						111
	BAÑOS						
	102						110
105							
	ESCALERA						
106							109
	101						
	ASCENSOR						ESCALERA
ESCALERA			AUDITORIO			107	108

SEGUNDO PISO ISP 8 ALMTE. BROWN							
210	ESCALERA				203		ESCALERA
209	208	207	206	205	204	201	202