





IMÁGENES PRELIMINARES 1

"ISP N° 8 ALMIRANTE G. BROWN" – Propuesta Preliminar

MINISTERIO DE INFRAESTRUCTURA, SERVICIOS PÚBLICOS Y HÁBITAT
SECRETARÍA DE ARQUITECTURA Y OBRAS PÚBLICAS
DIRECCIÓN PROVINCIAL DE ARQUITECTURA E INGENIERÍA – Di.P.A.I.

Santa Fe
Provincia

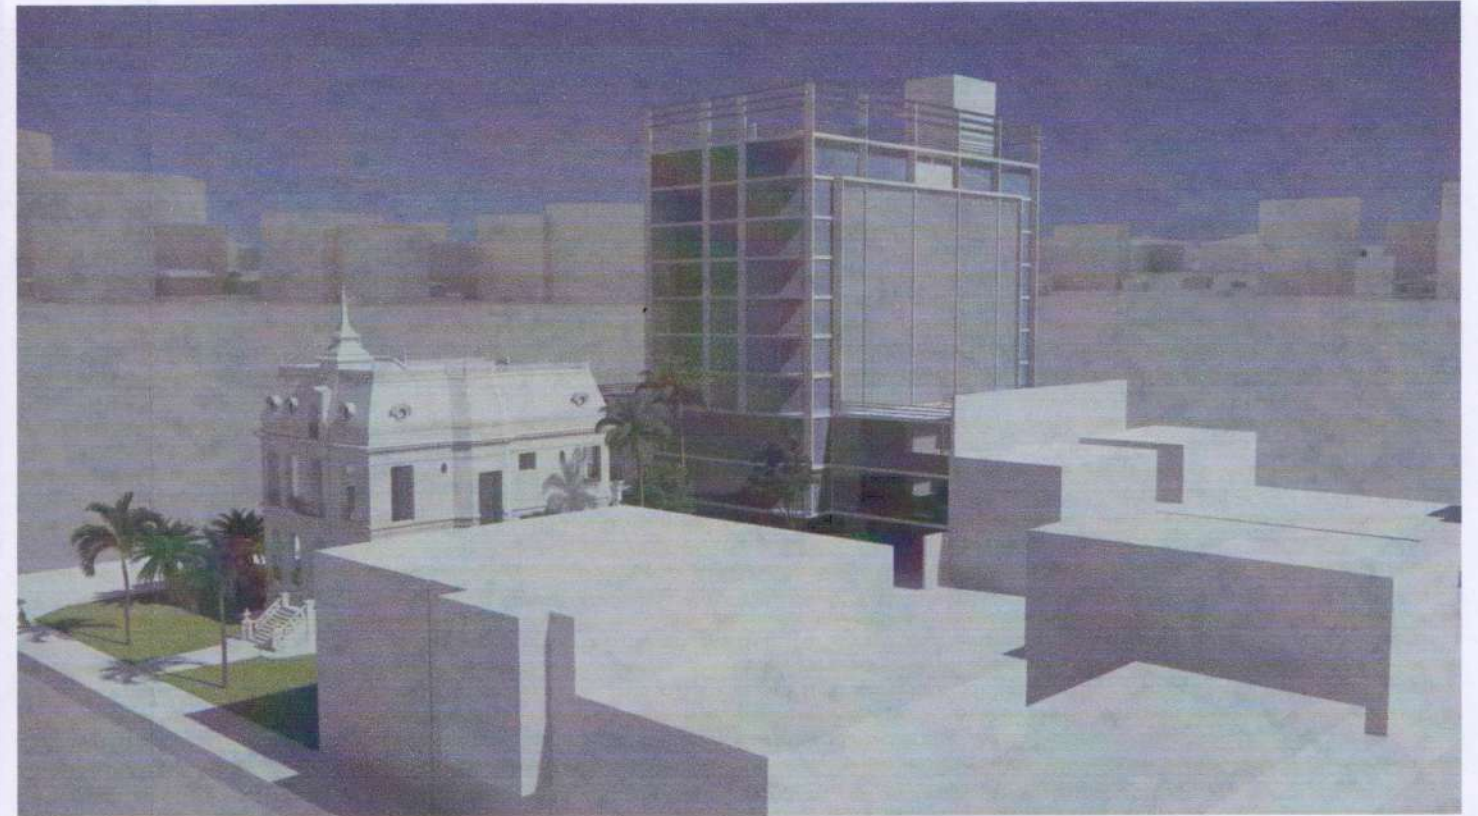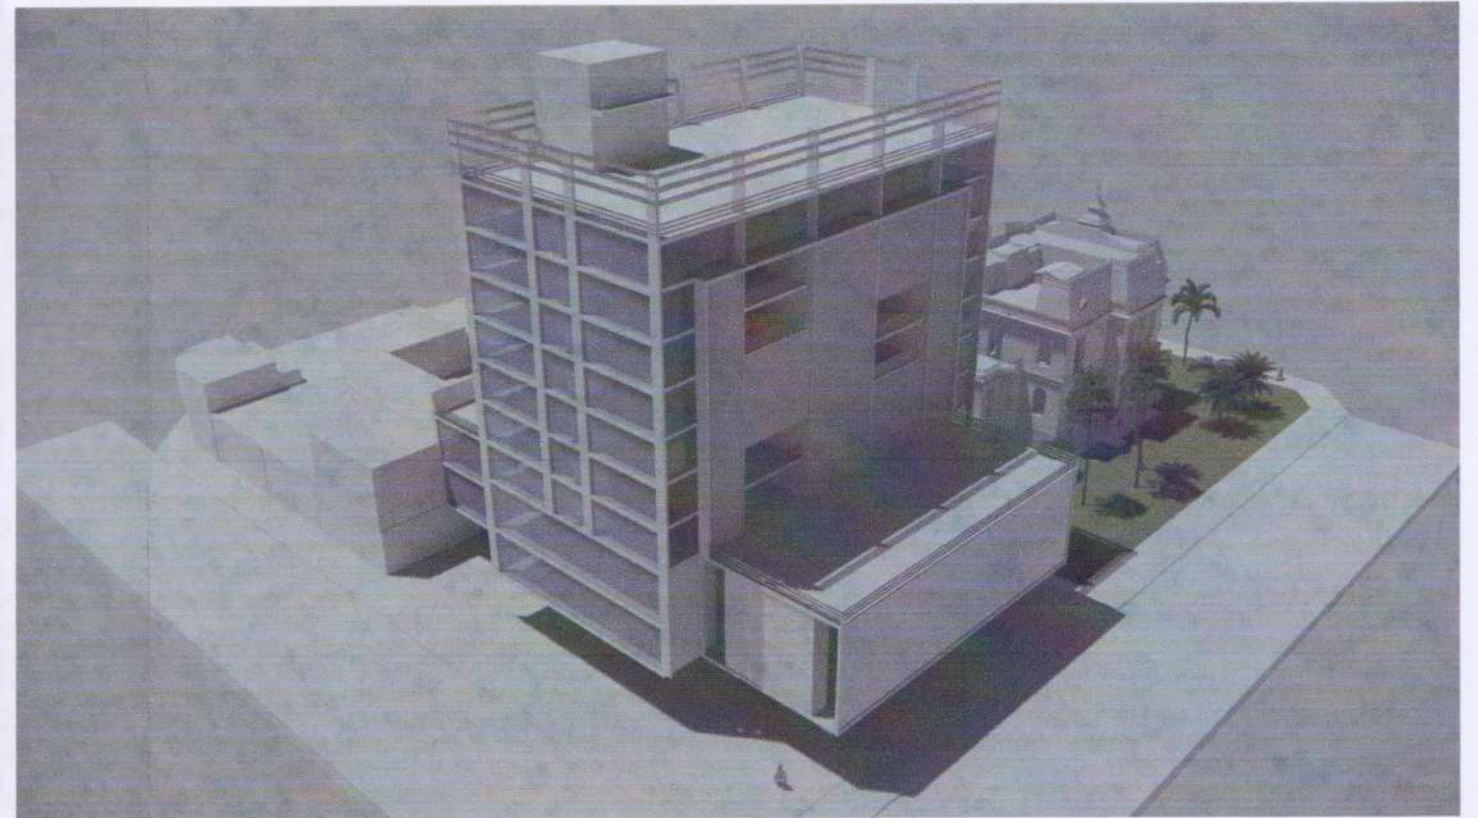


IMÁGENES PRELIMINARES 2

"ISP N° 8 ALMIRANTE G. BROWN" – Propuesta Preliminar
MINISTERIO DE INFRAESTRUCTURA, SERVICIOS PÚBLICOS Y HÁBITAT
SECRETARÍA DE ARQUITECTURA Y OBRAS PÚBLICAS
DIRECCIÓN PROVINCIAL DE ARQUITECTURA E INGENIERÍA – D.I.P.A.I.

Santa Fe
Provincia

IMPLANTACION

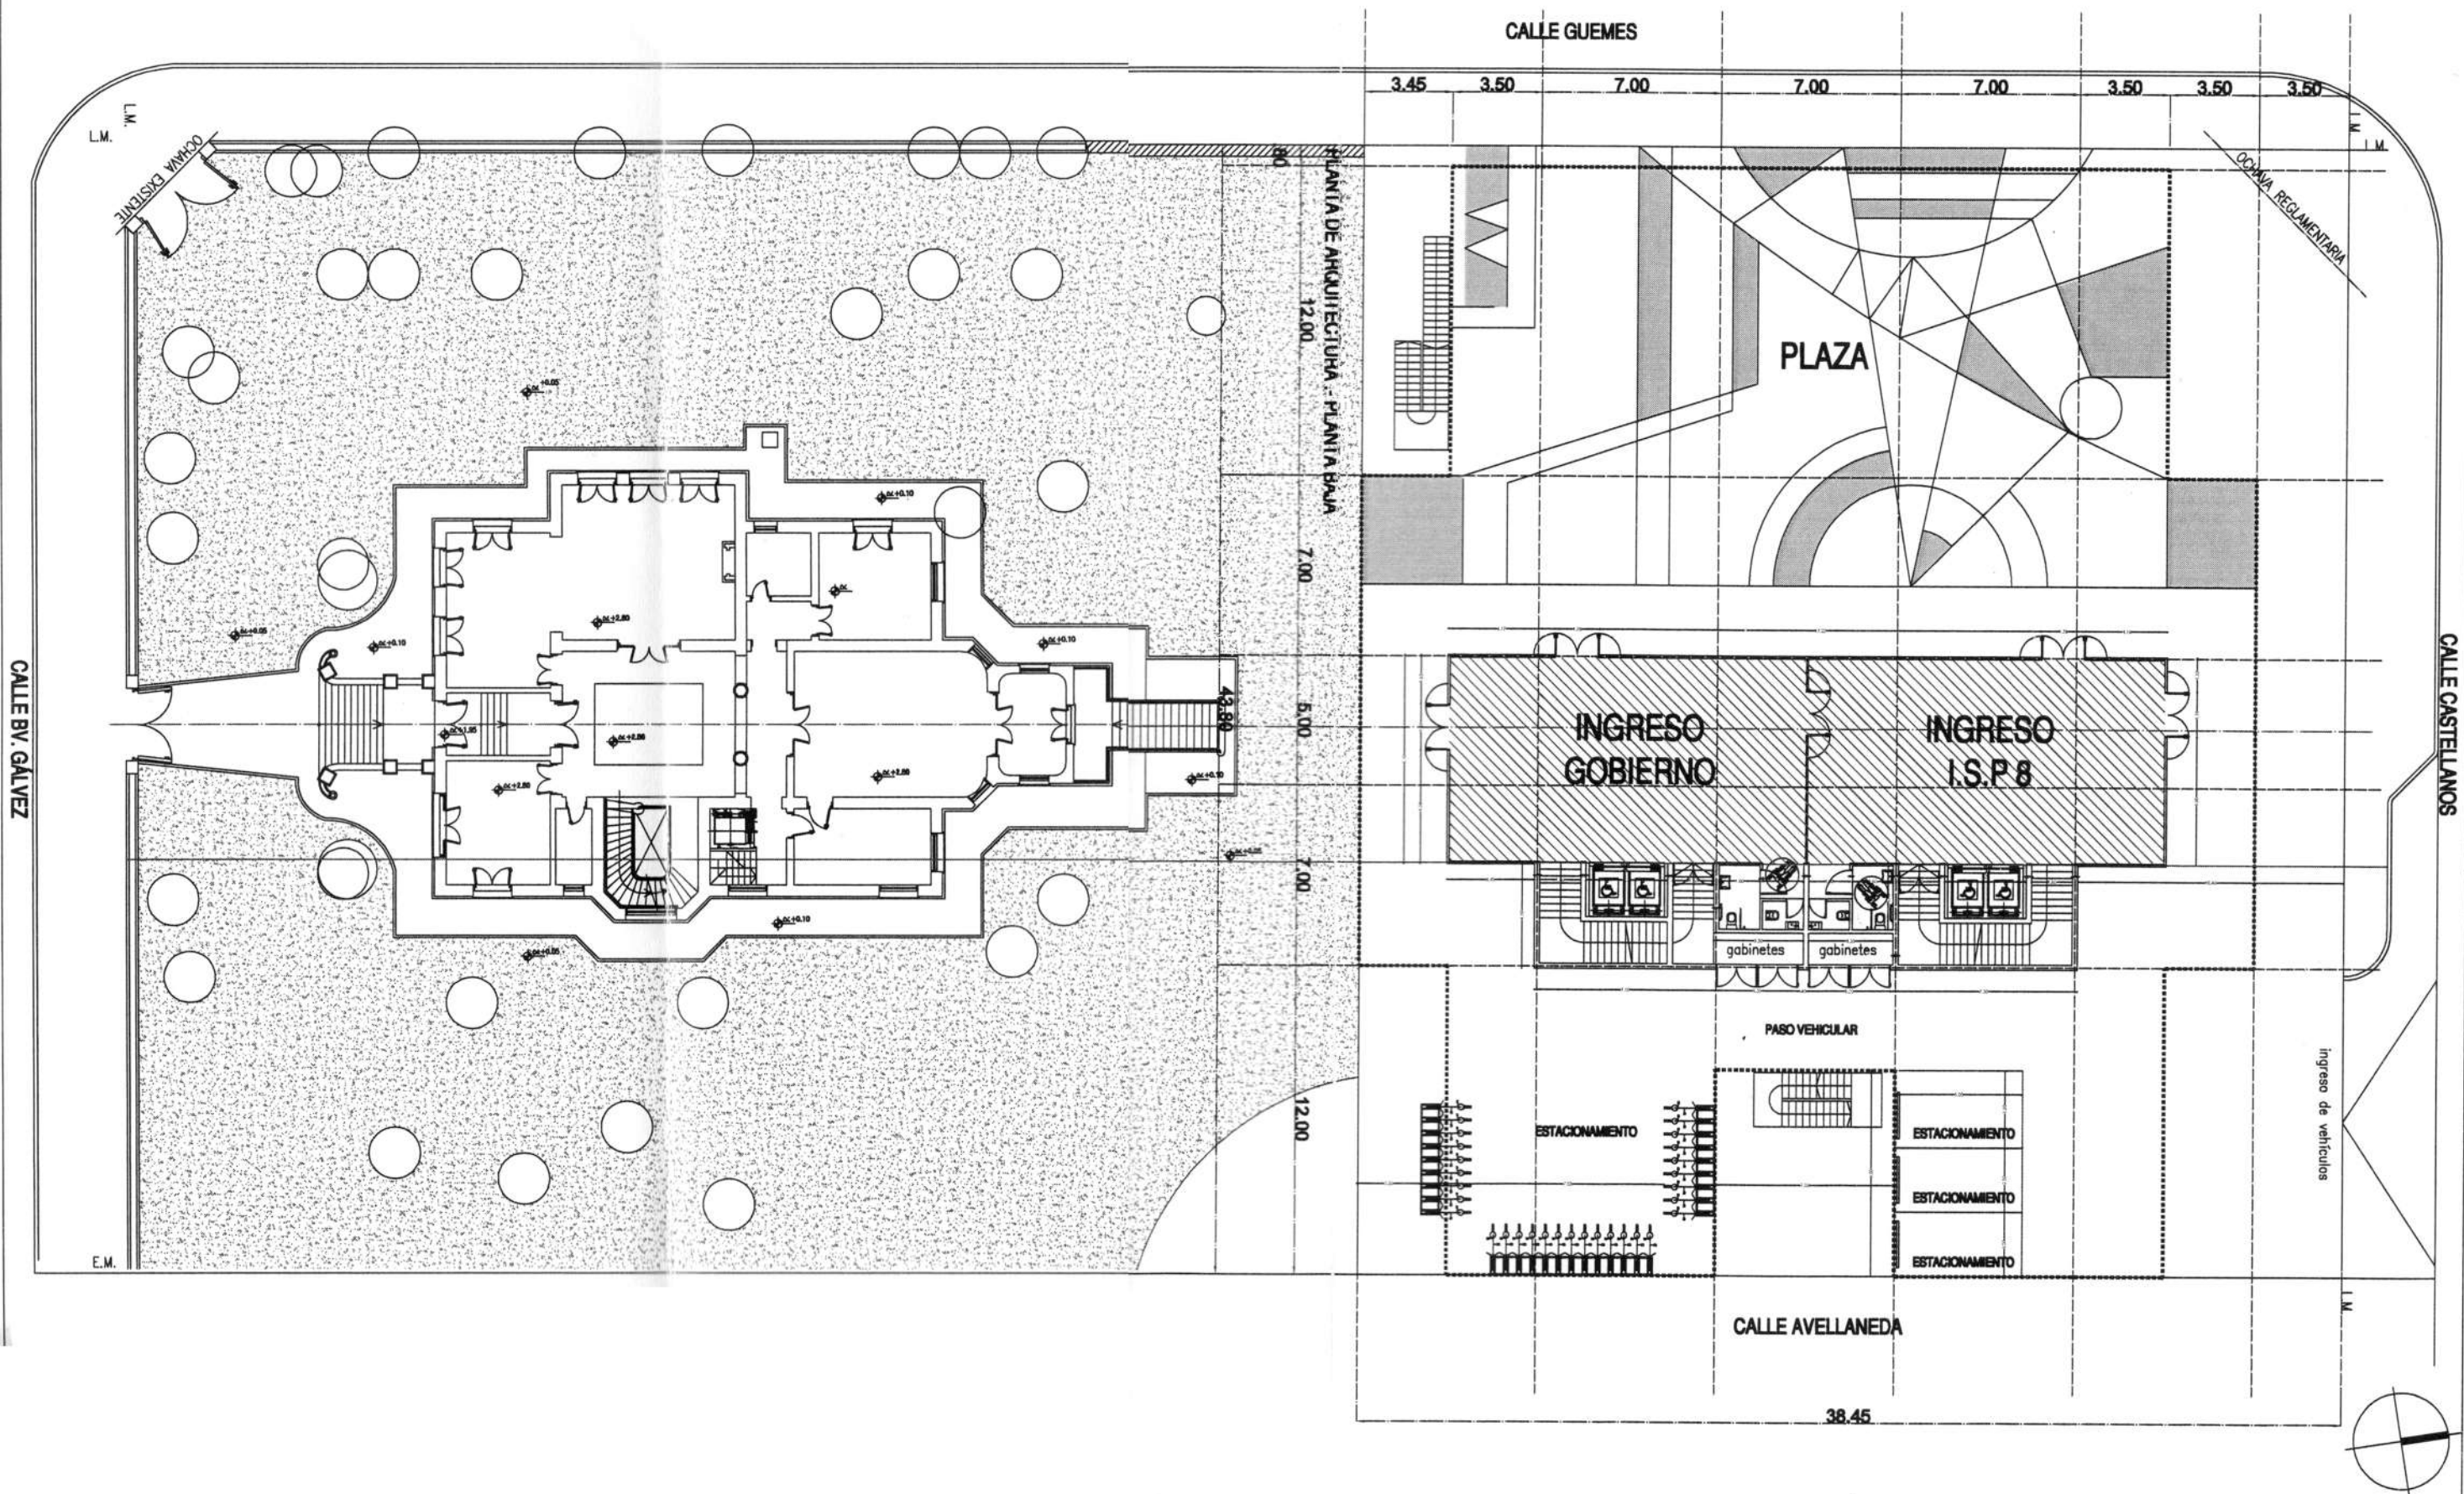


"ISP N° 8 ALMIRANTE G. BROWN" Propuesta Preliminar



MINISTERIO DE INFRAESTRUCTURA, SERVICIOS PÚBLICOS Y HÁBITAT
 SECRETARÍA DE ARQUITECTURA Y OBRAS PÚBLICAS
 DIRECCIÓN PROVINCIAL DE ARQUITECTURA E INGENIERÍA - D.I.P.A.I.

Santa Fe
 Provincia

PLANTA 1ER PISO

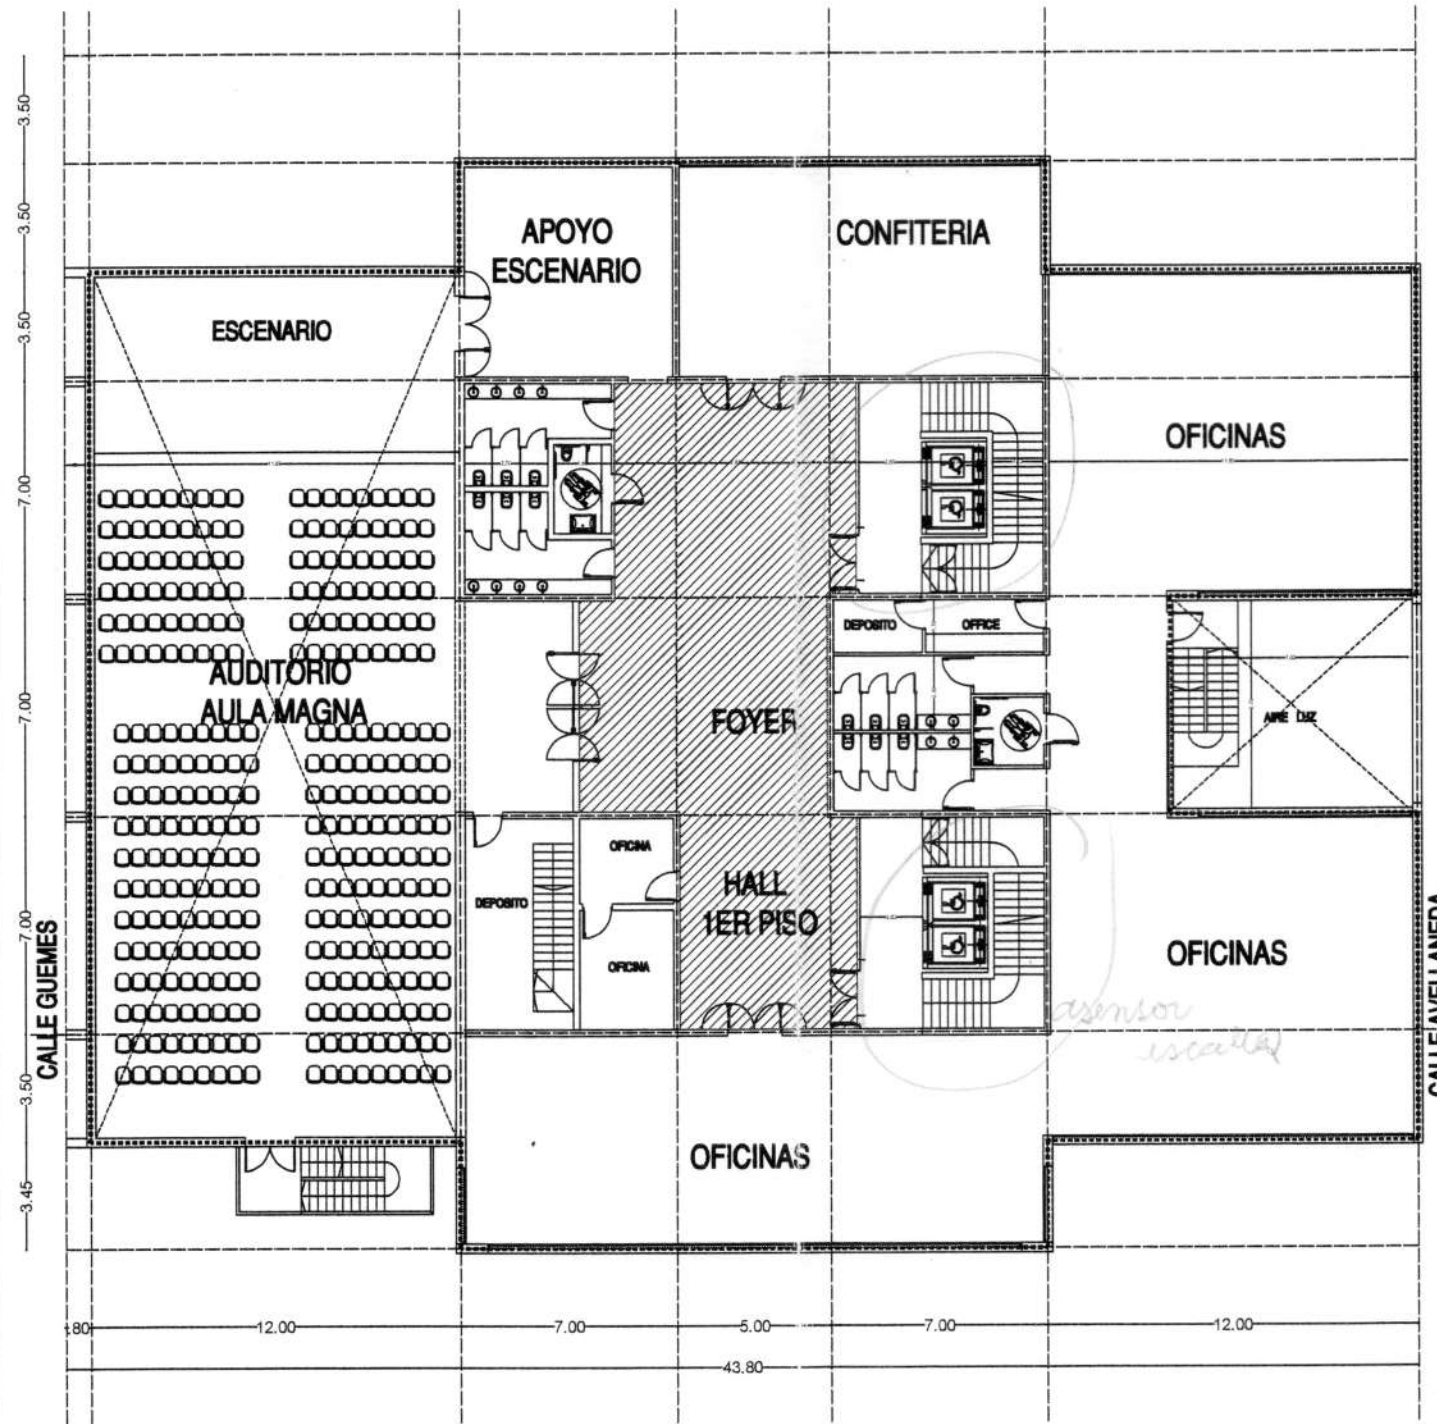

PLANTA 2DO PISO

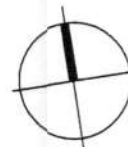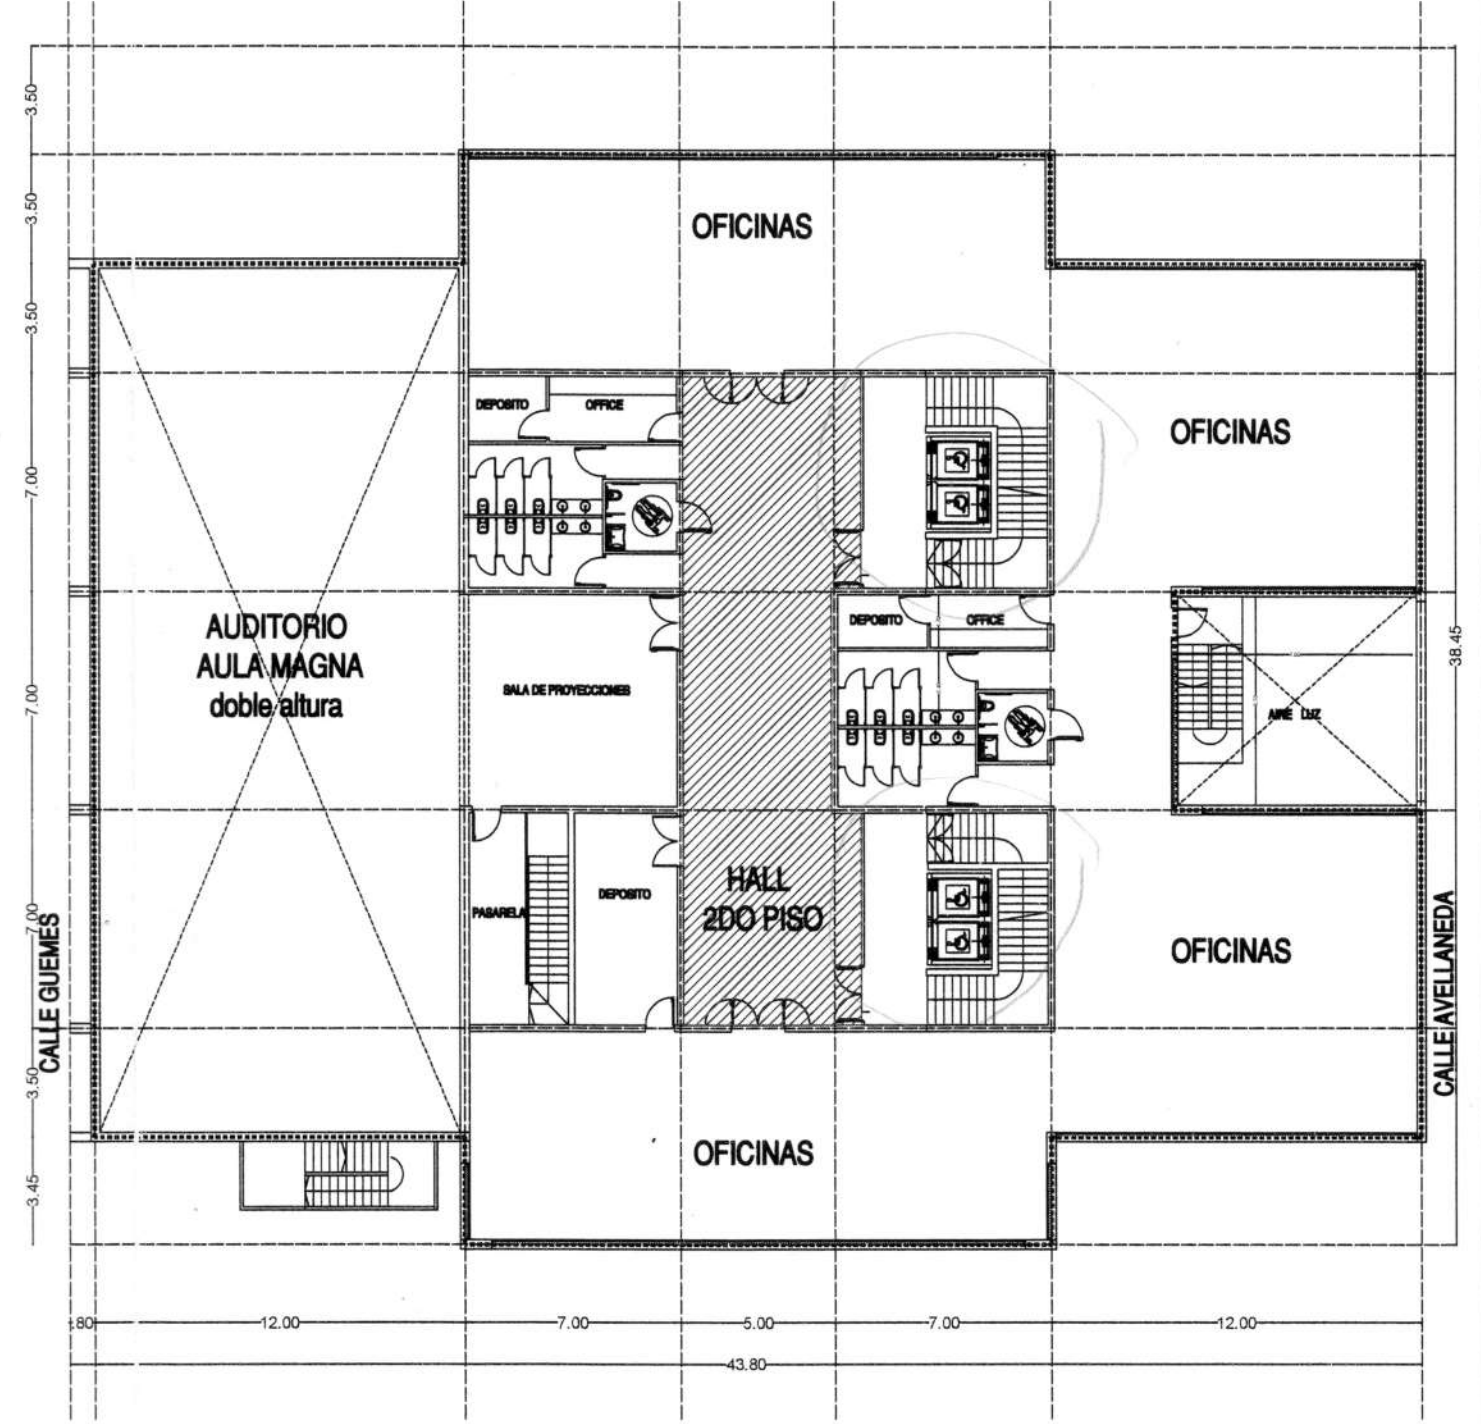


"ISP N° 8 ALMIRANTE G. BROWN" Propuesta Preliminar



MINISTERIO DE INFRAESTRUCTURA, SERVICIOS PÚBLICOS Y HÁBITAT
SECRETARÍA DE ARQUITECTURA Y OBRAS PÚBLICAS
DIRECCIÓN PROVINCIAL DE ARQUITECTURA E INGENIERÍA - D.I.P.A.I.

Santa Fe
Provincia

PLANTA 3ER PISO

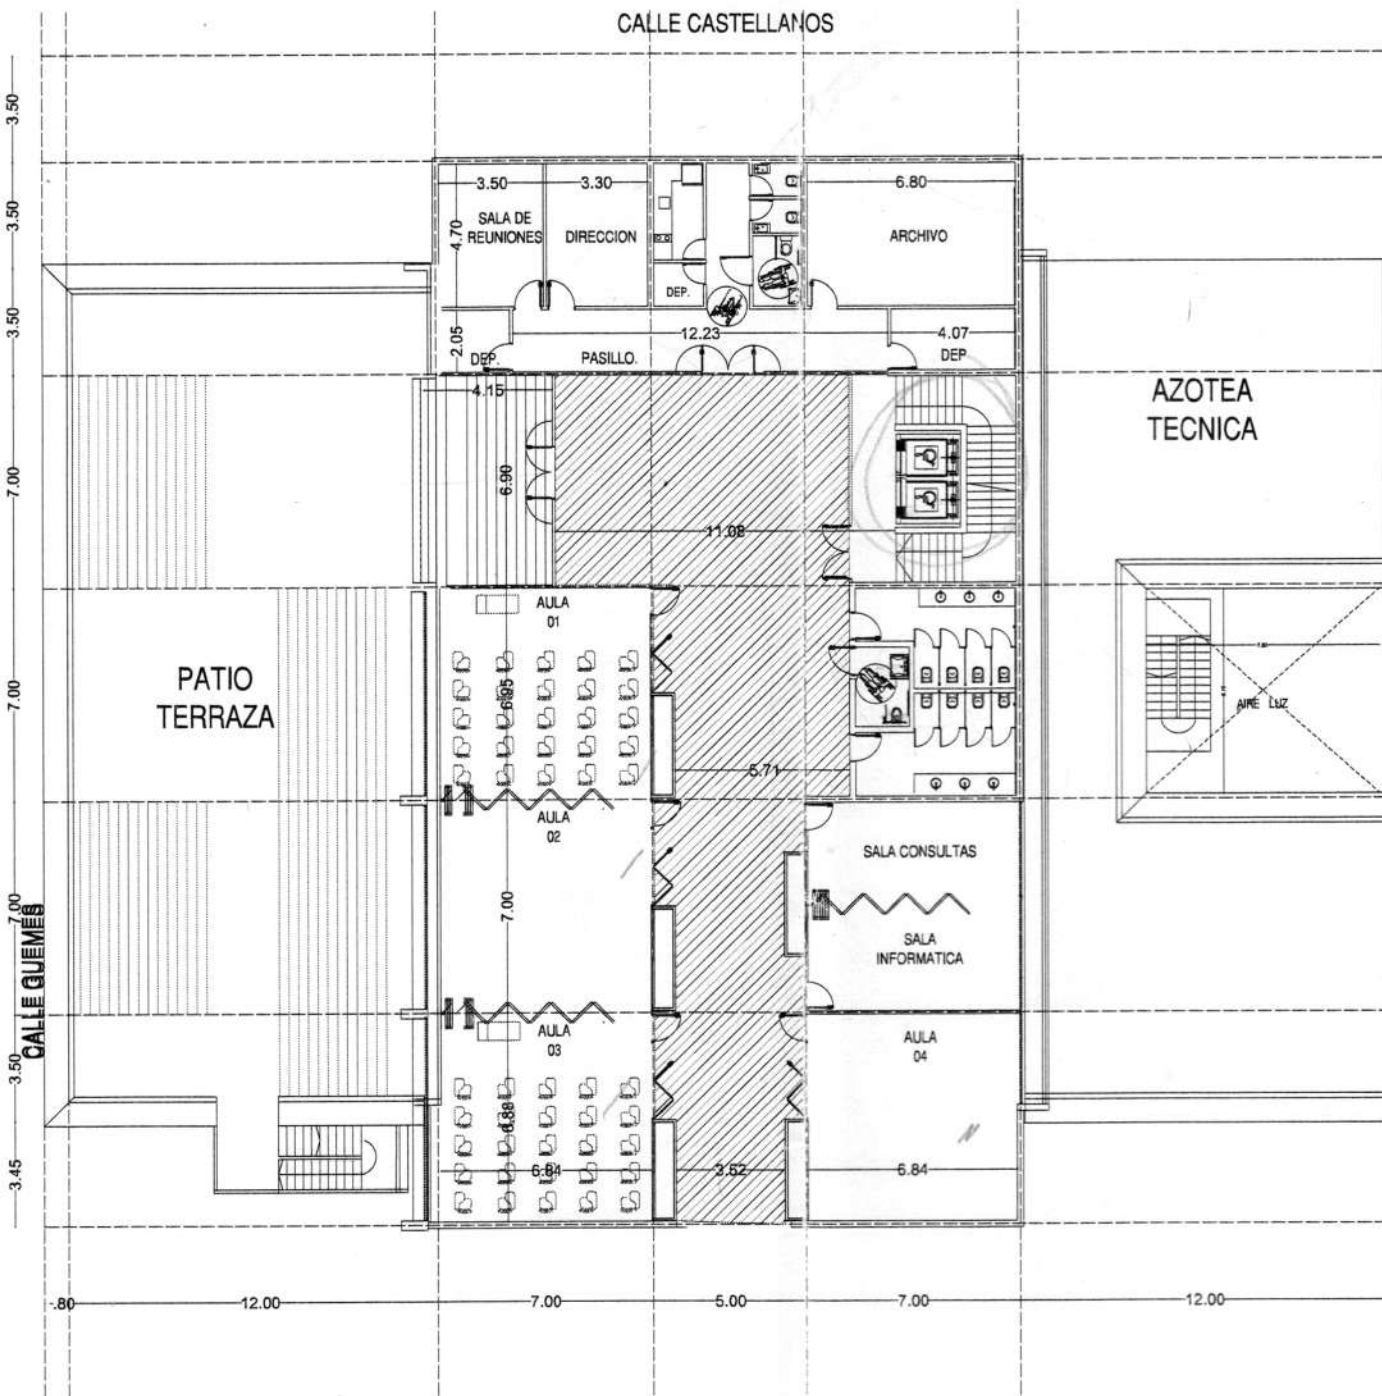





PLANTA 4TO PISO

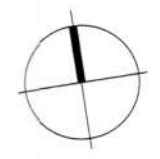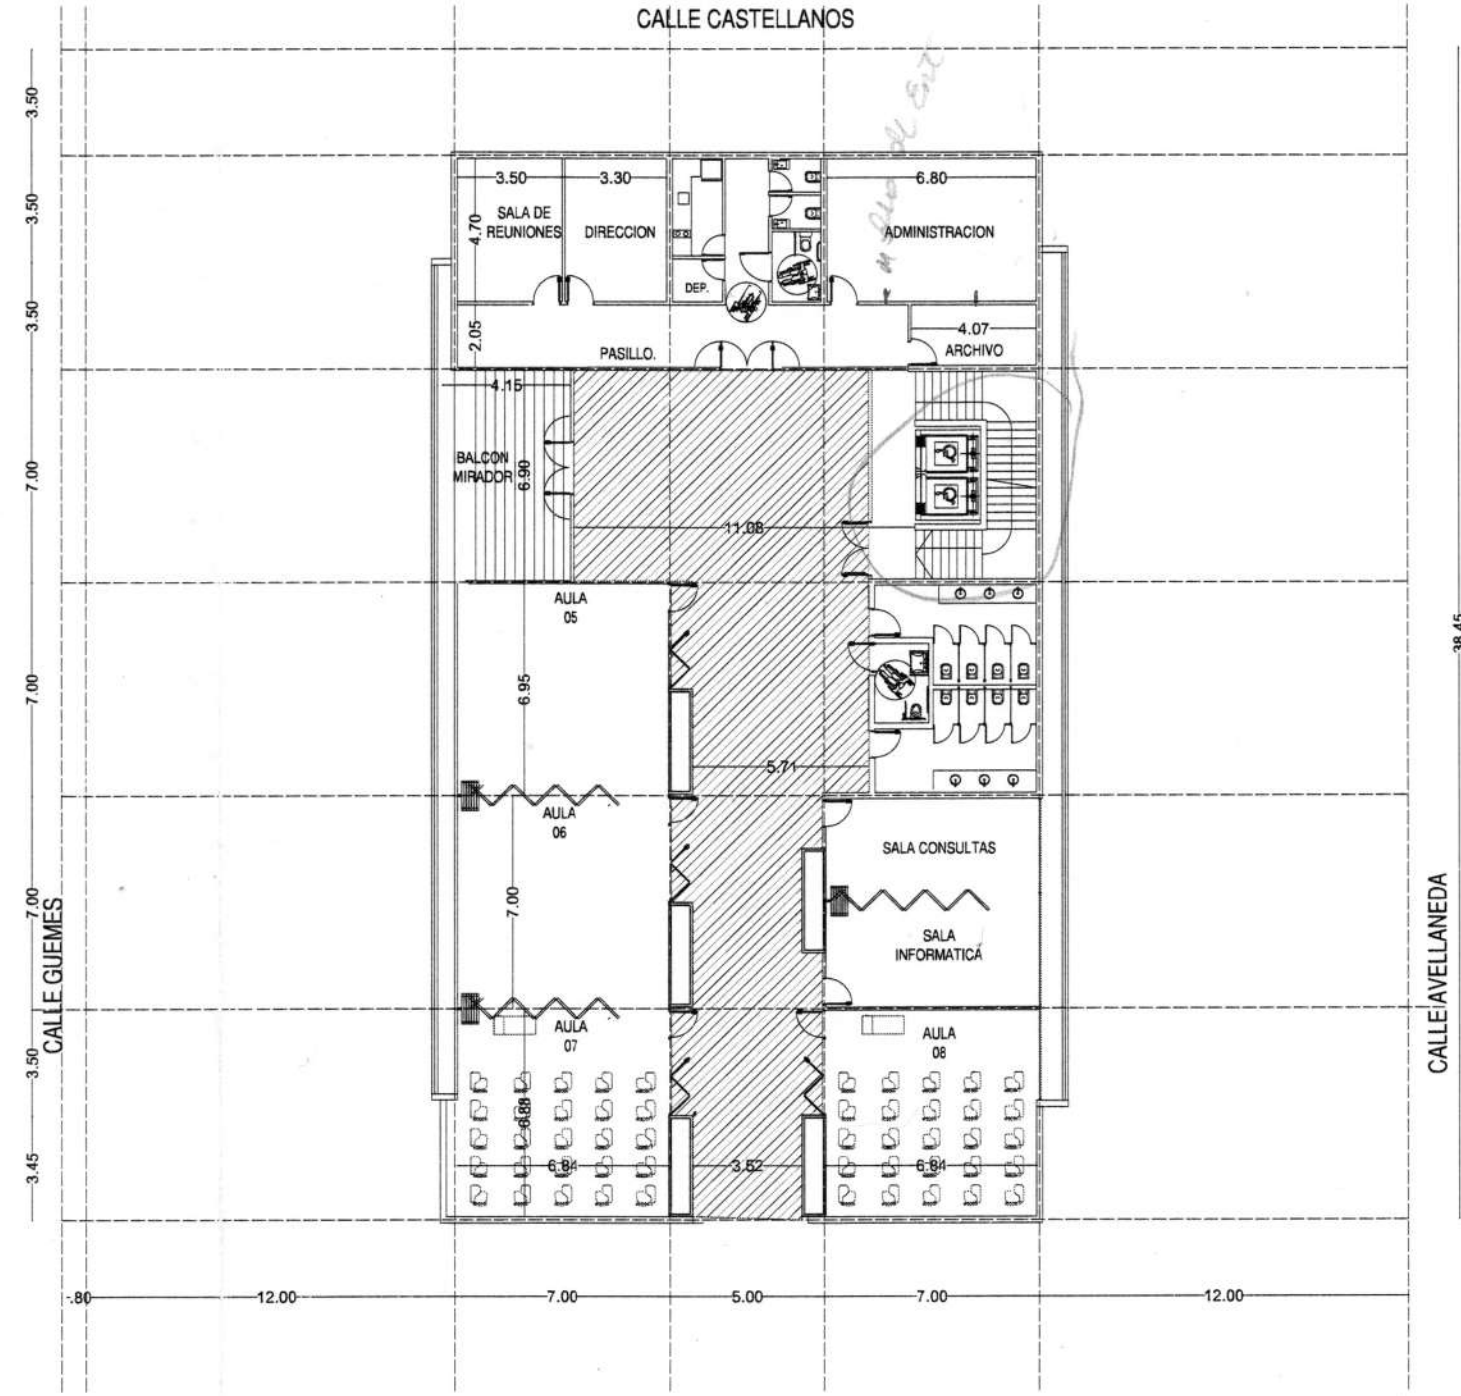

"ISP N° 8 ALMIRANTE G. BROWN" Propuesta Preliminar

MINISTERIO DE INFRAESTRUCTURA, SERVICIOS PÚBLICOS Y HÁBITAT
 SECRETARÍA DE ARQUITECTURA Y OBRAS PÚBLICAS
 DIRECCIÓN PROVINCIAL DE ARQUITECTURA E INGENIERÍA - D.I.P.A.I.

Santa Fe
 Provincia

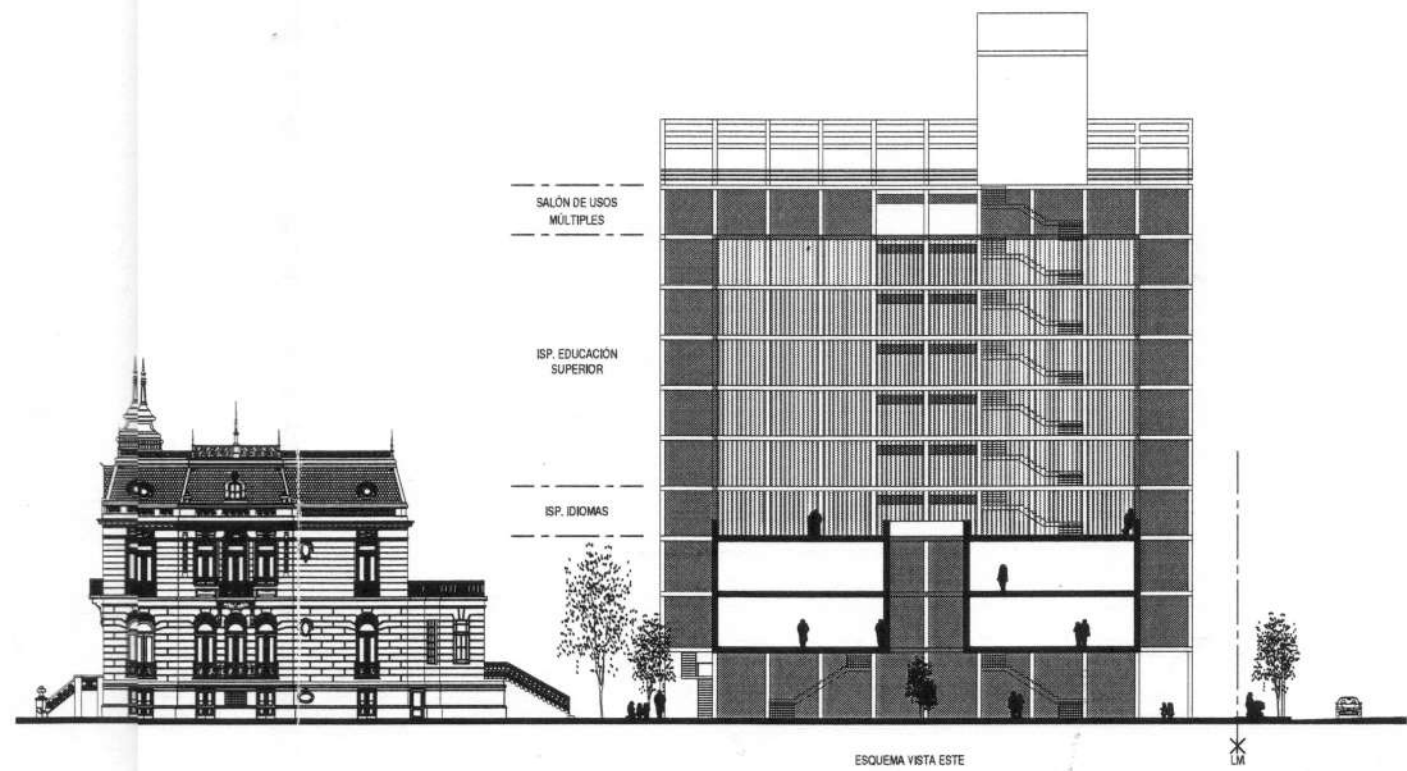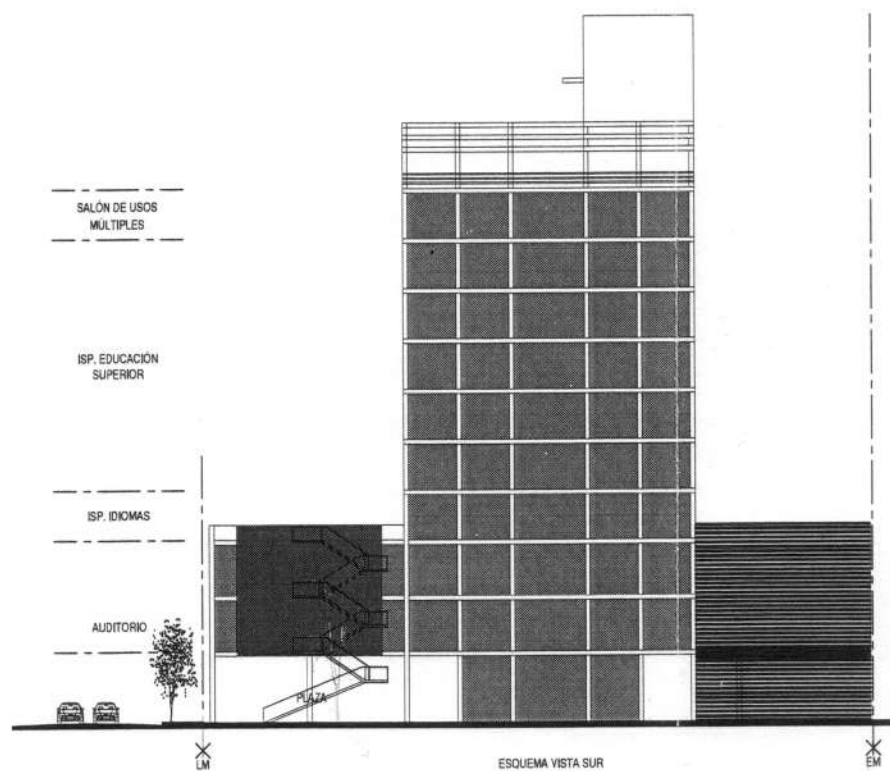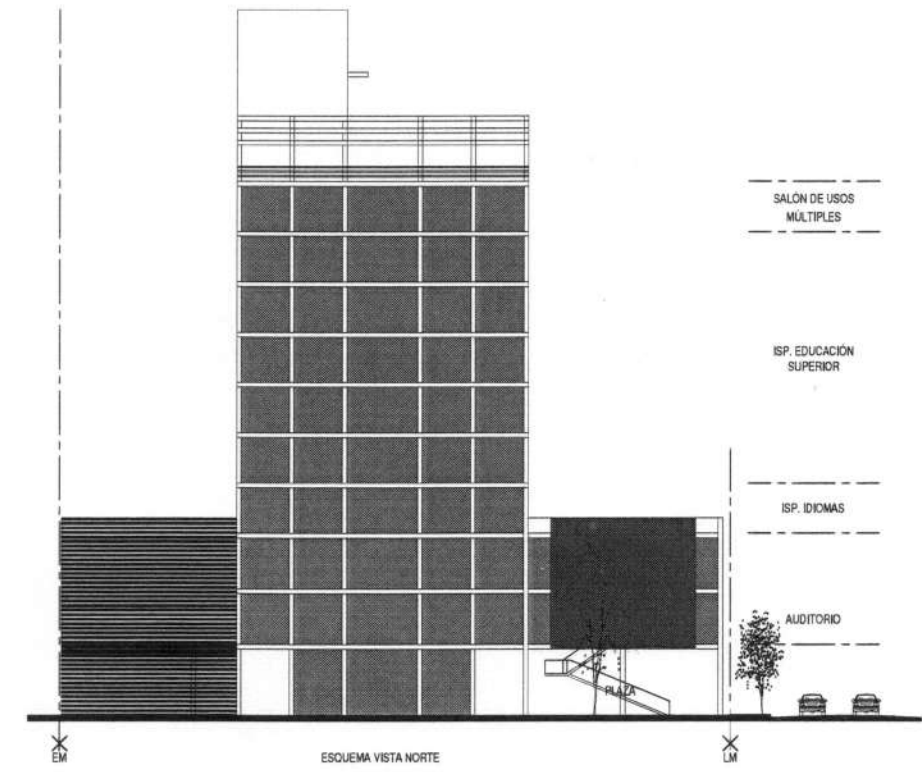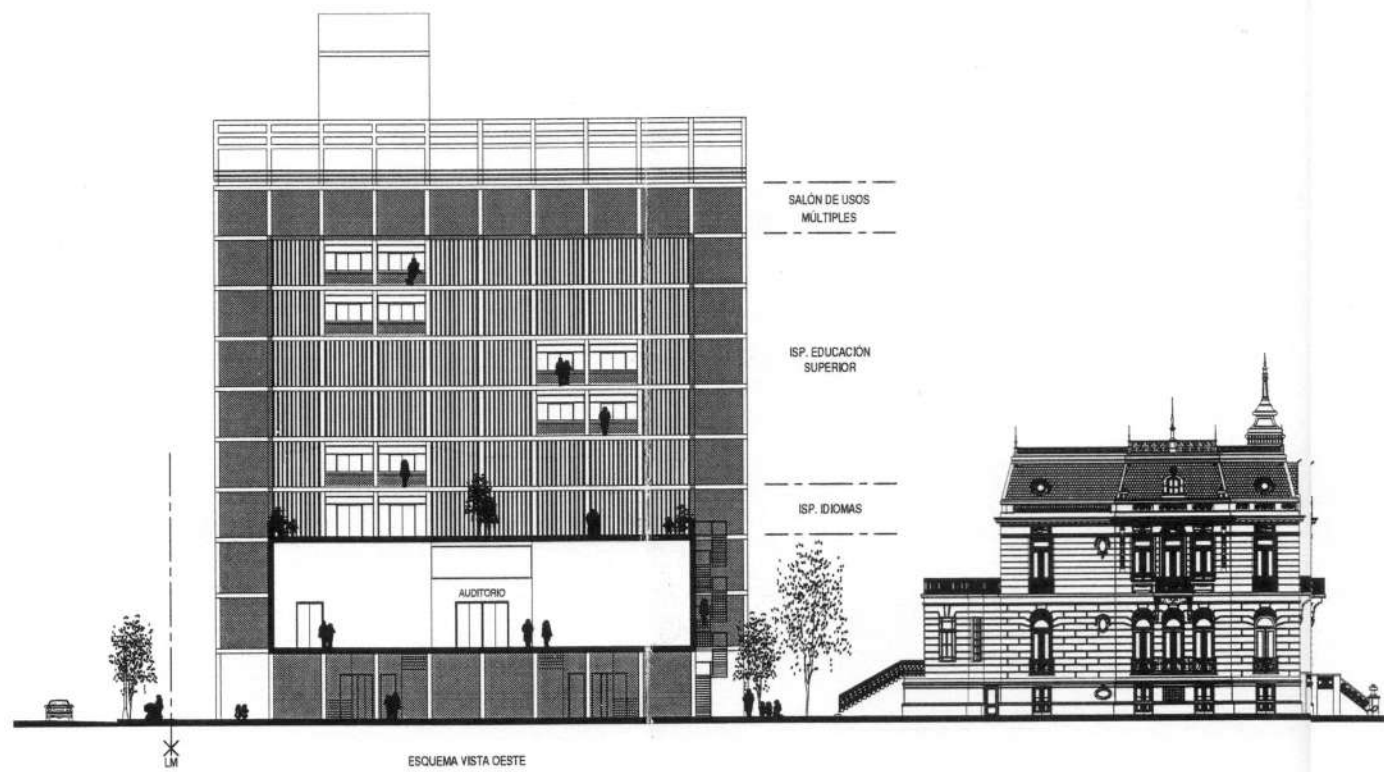


"ISP N° 8 ALMIRANTE G. BROWN" – Propuesta Preliminar
 MINISTERIO DE INFRAESTRUCTURA, SERVICIOS PÚBLICOS Y HÁBITAT
 SECRETARÍA DE ARQUITECTURA Y OBRAS PÚBLICAS
 DIRECCIÓN PROVINCIAL DE ARQUITECTURA E INGENIERÍA – Di.P.A.I.

Santa Fe
 Provincia



CALLE CASTELLANOS

CALLE GUEMES


OCHAVA REGLAMENTARIA

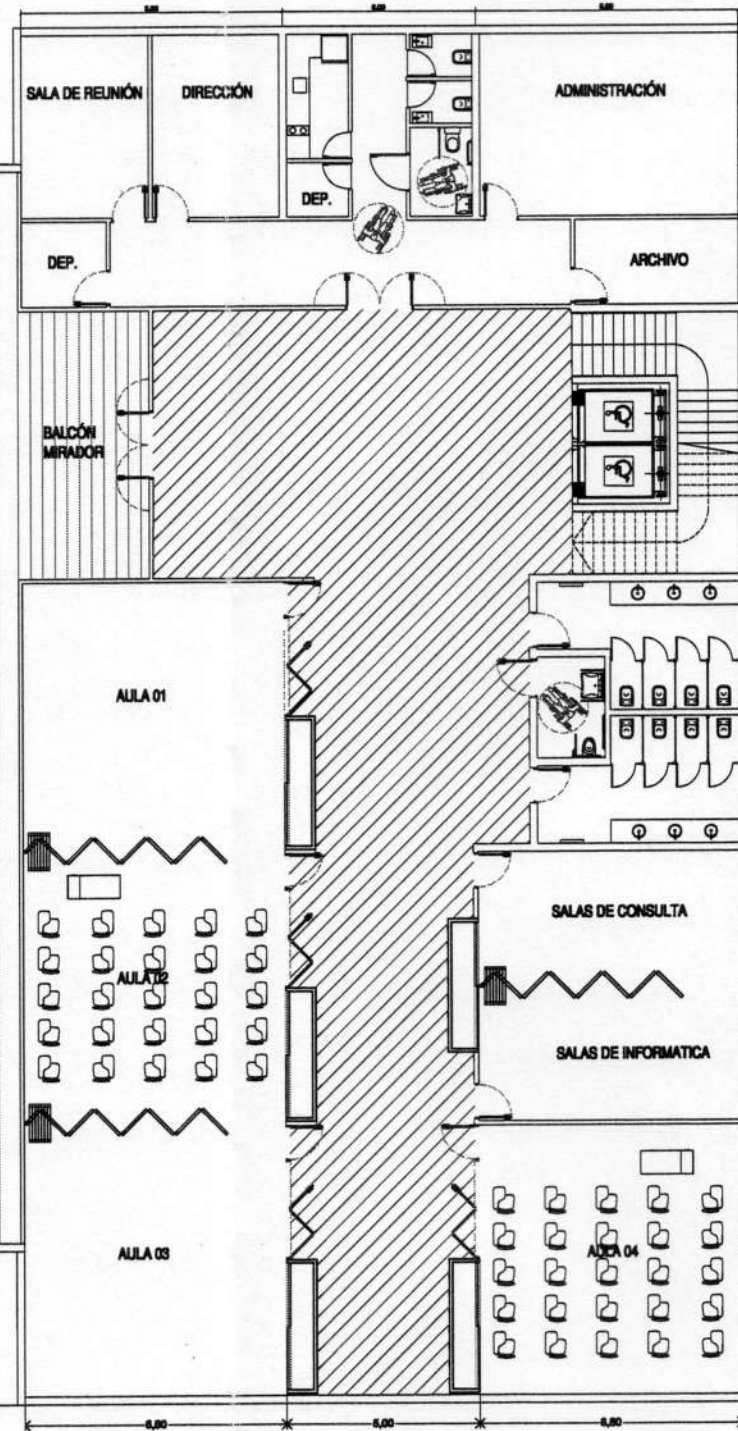


PLANTA DE ARQUITECTURA .- 3º PISO

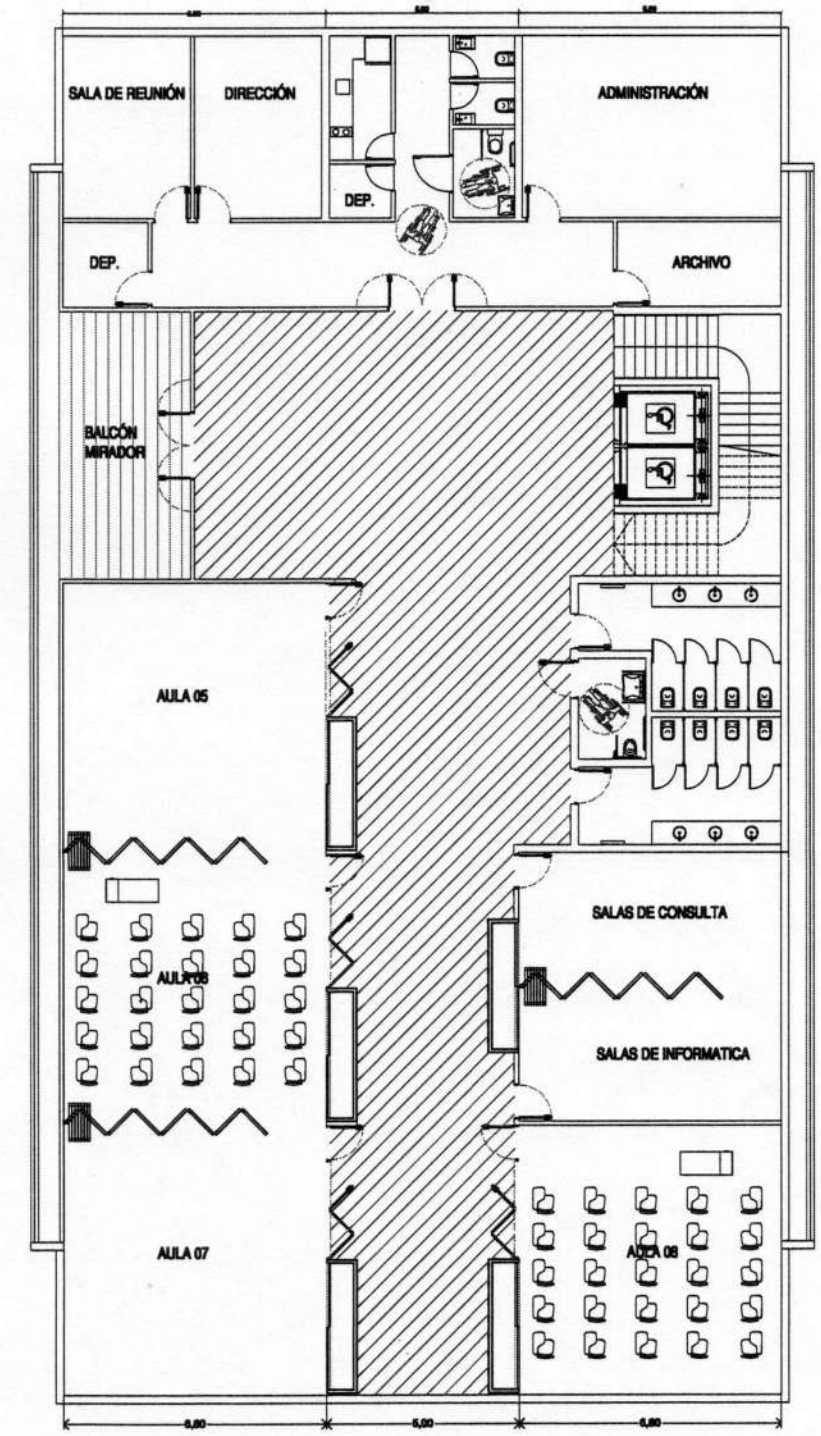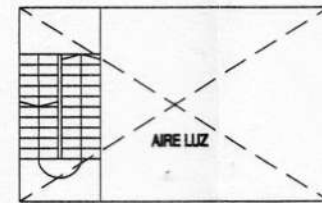


PLANTA DE ARQUITECTURA .- 4º PISO

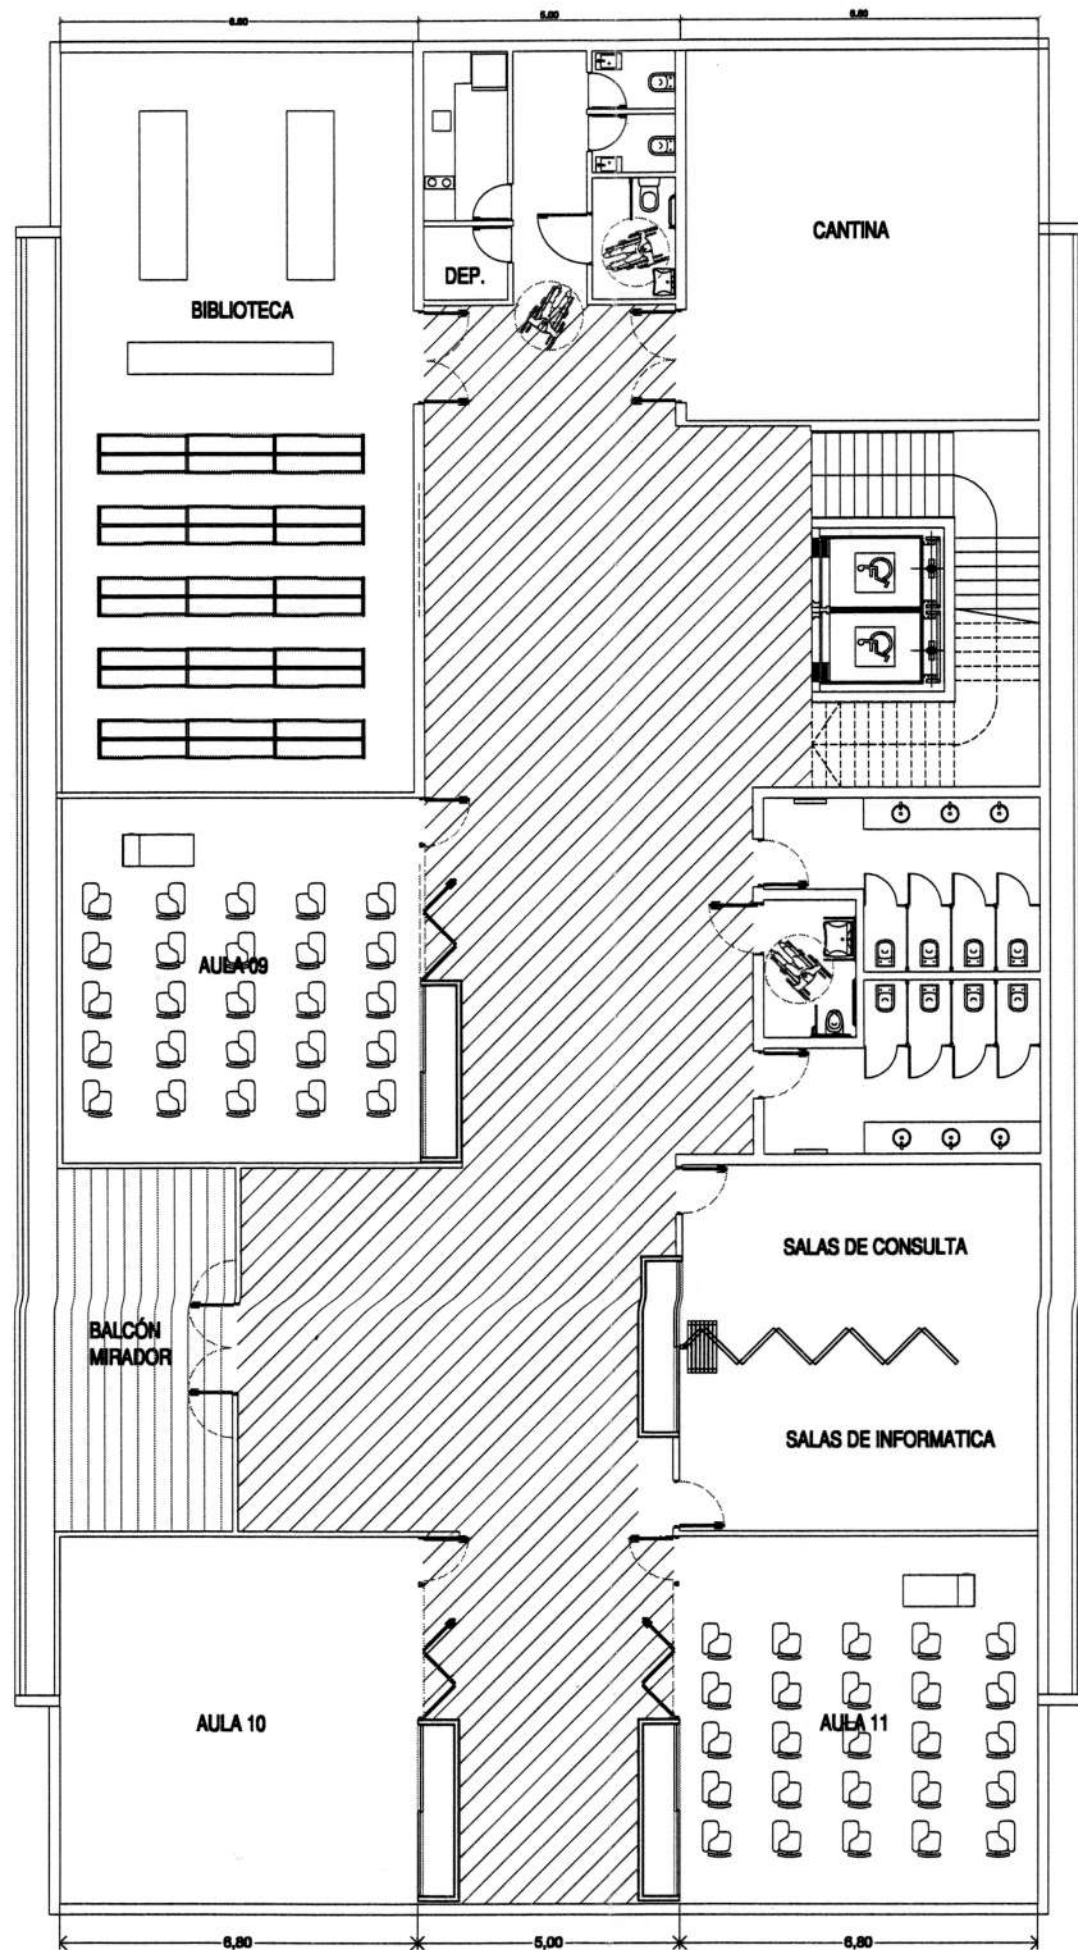


PLANTA DE ARQUITECTURA .- 5º PISO

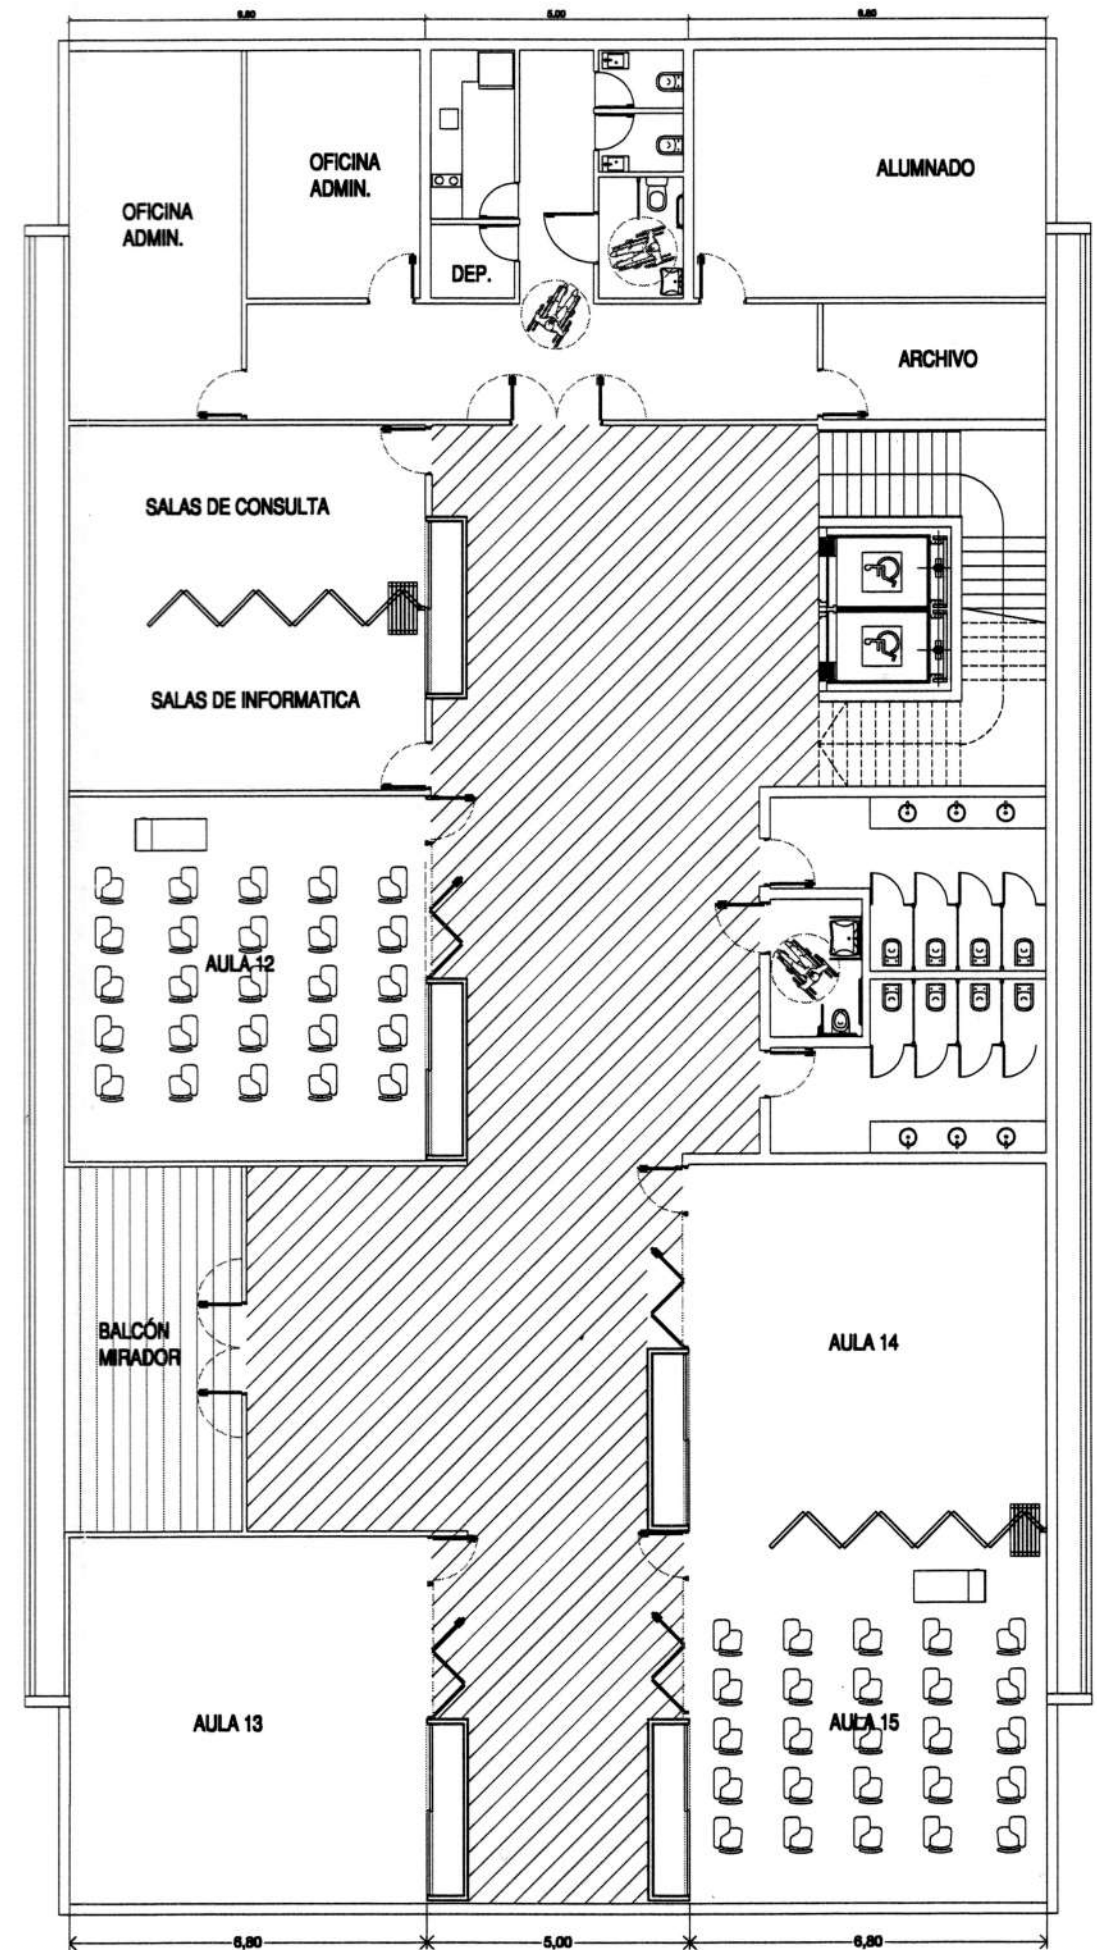


PLANTA DE ARQUITECTURA .- 6º PISO

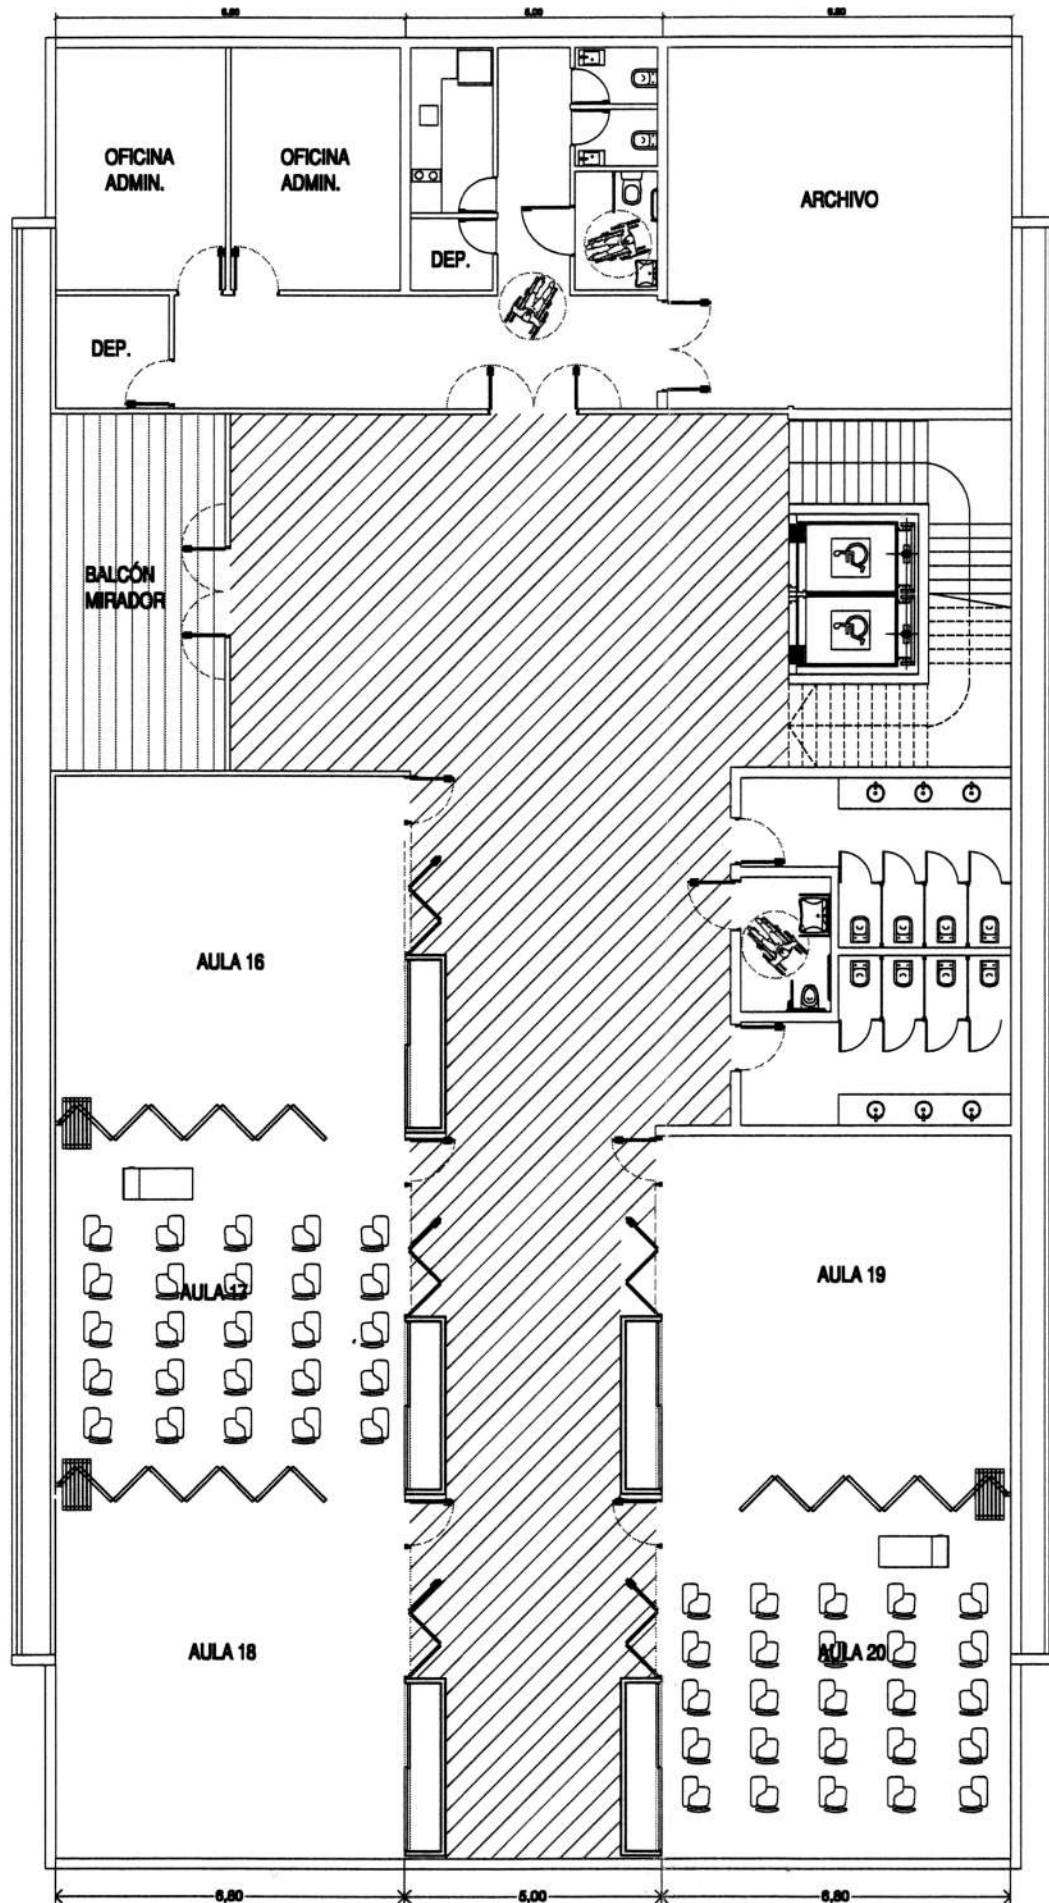


PLANTA DE ARQUITECTURA .- 7º PISO

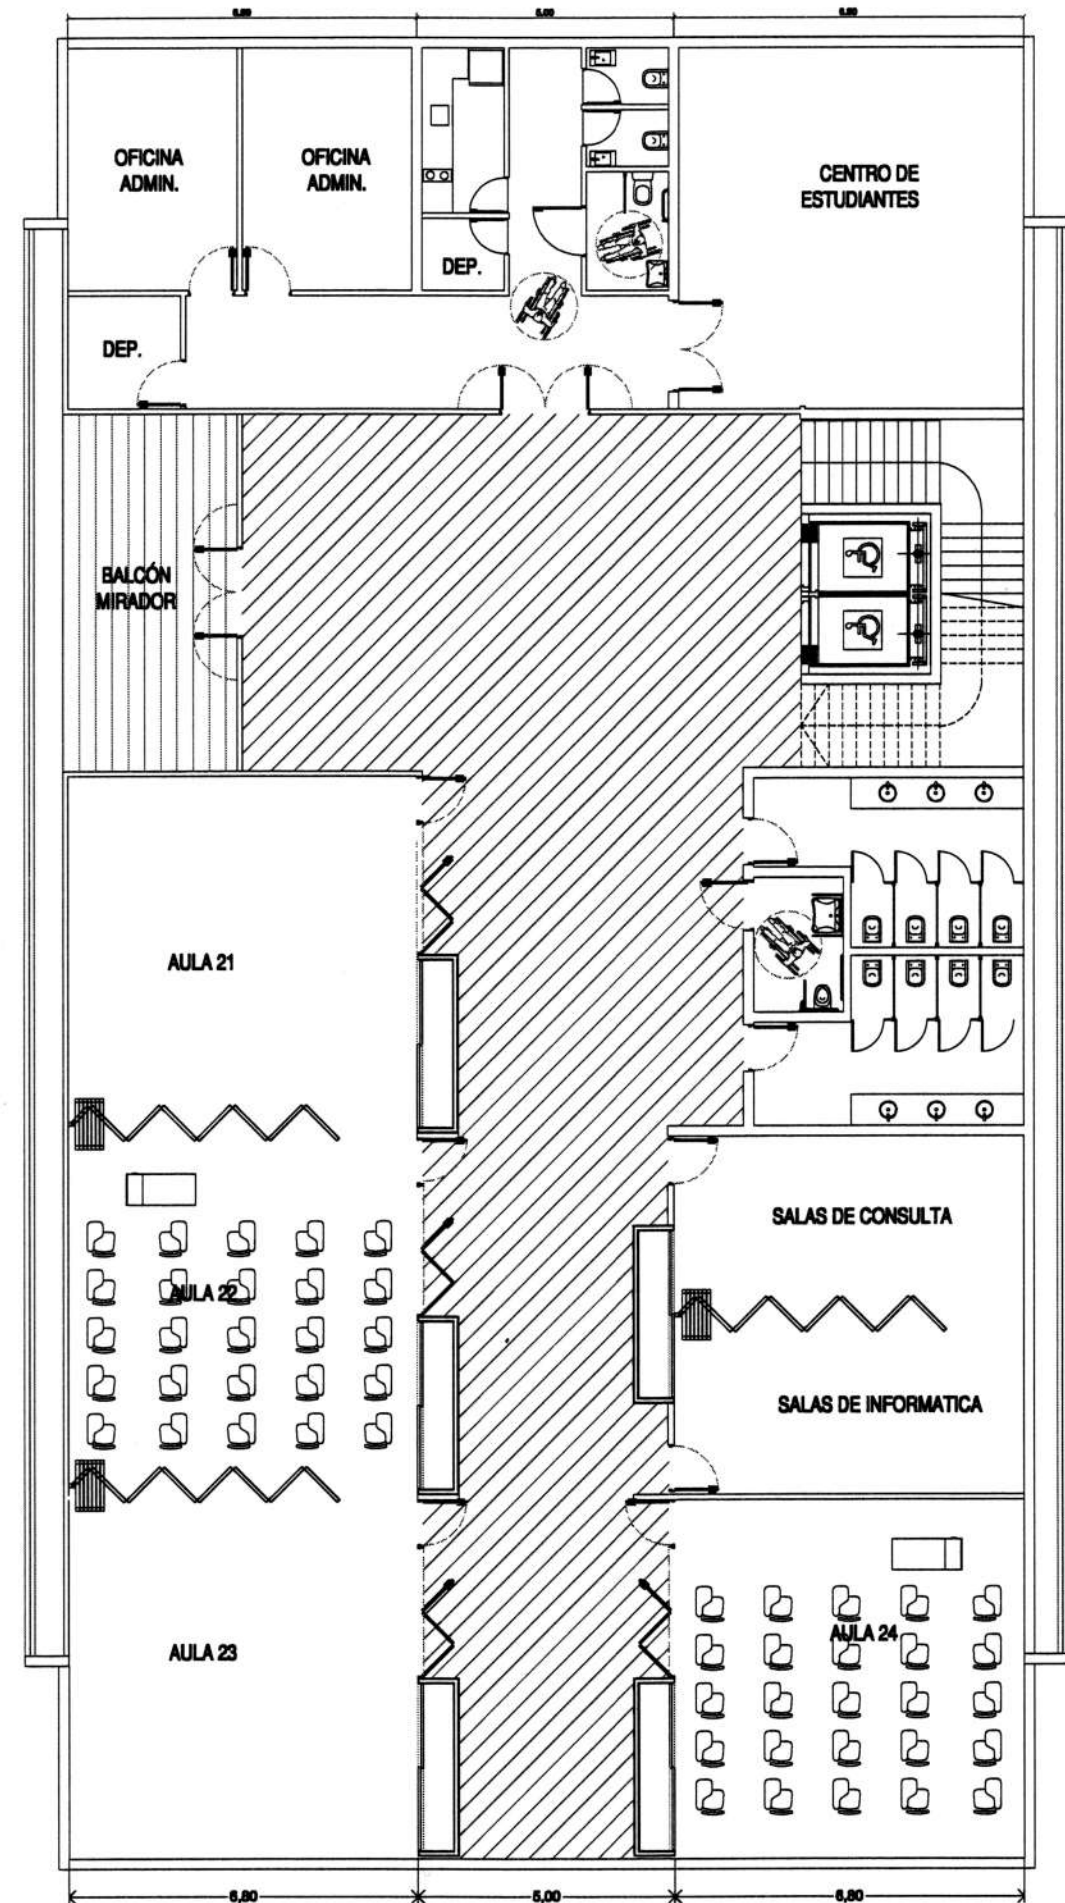

PLANTA DE ARQUITECTURA .- 8º PISO

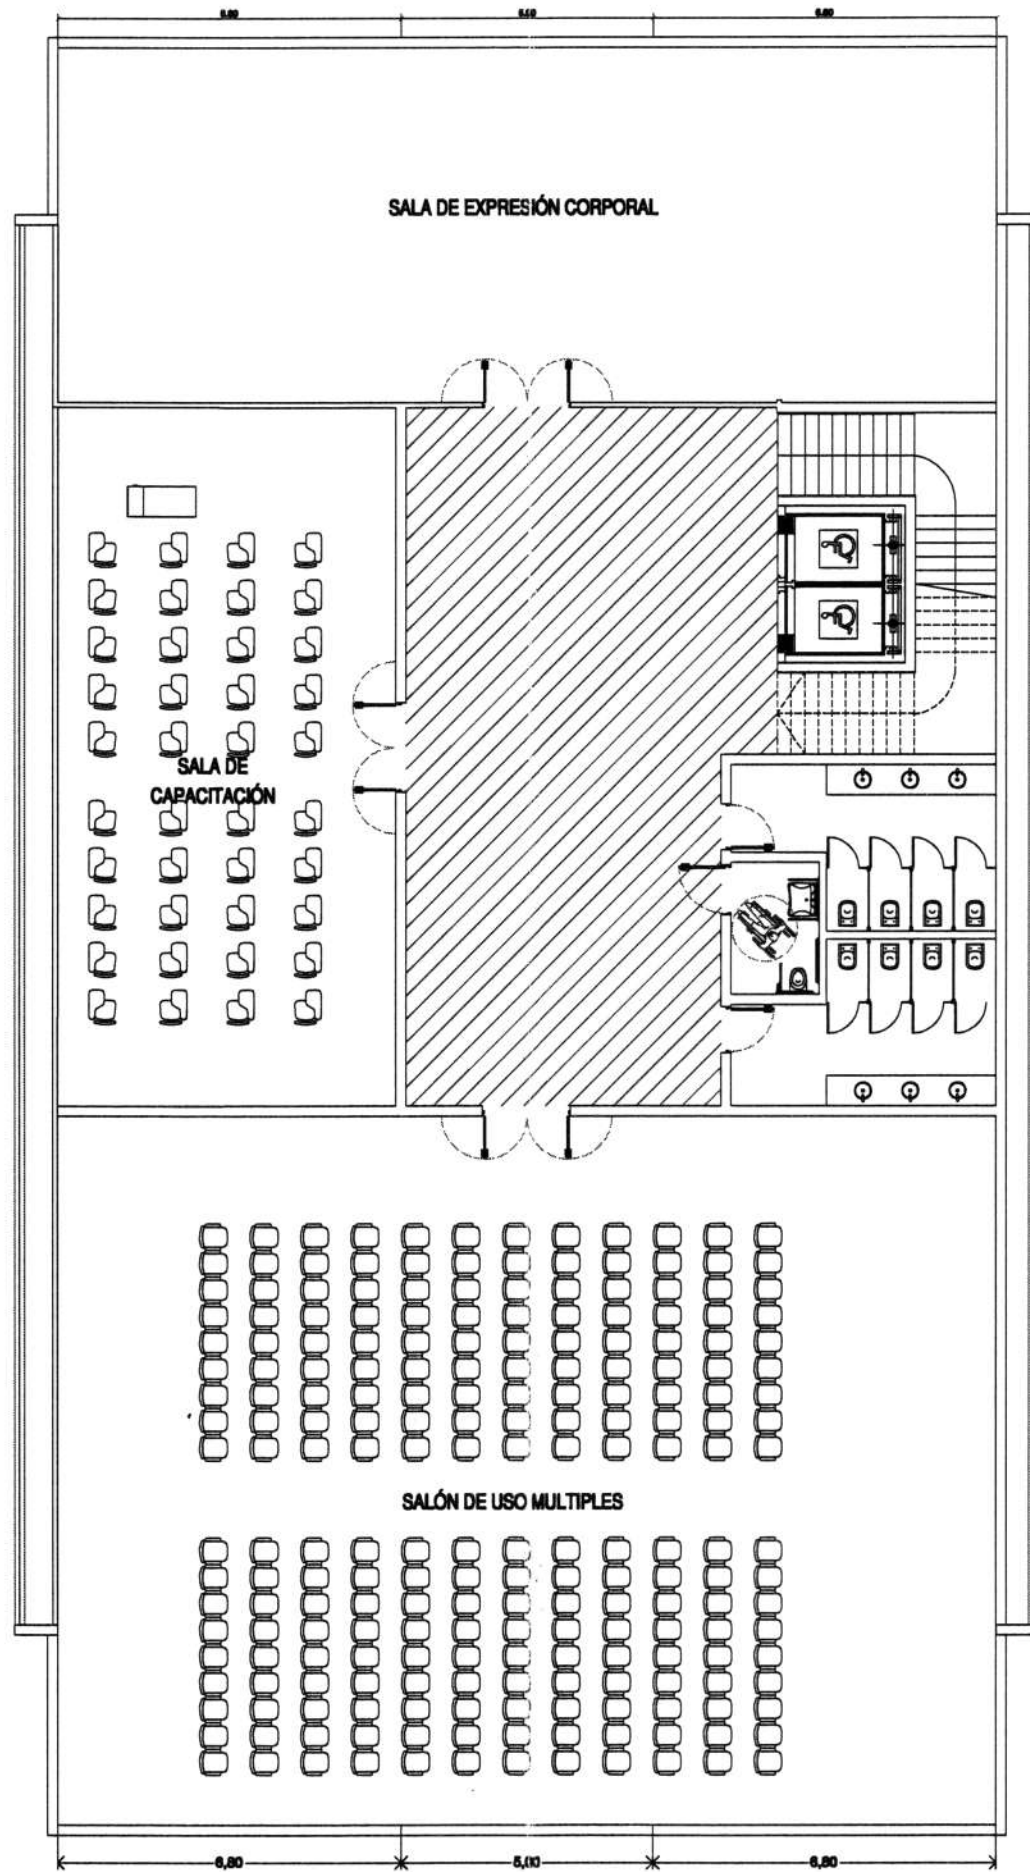

PLANTA DE ARQUITECTURA .- 9º PISO

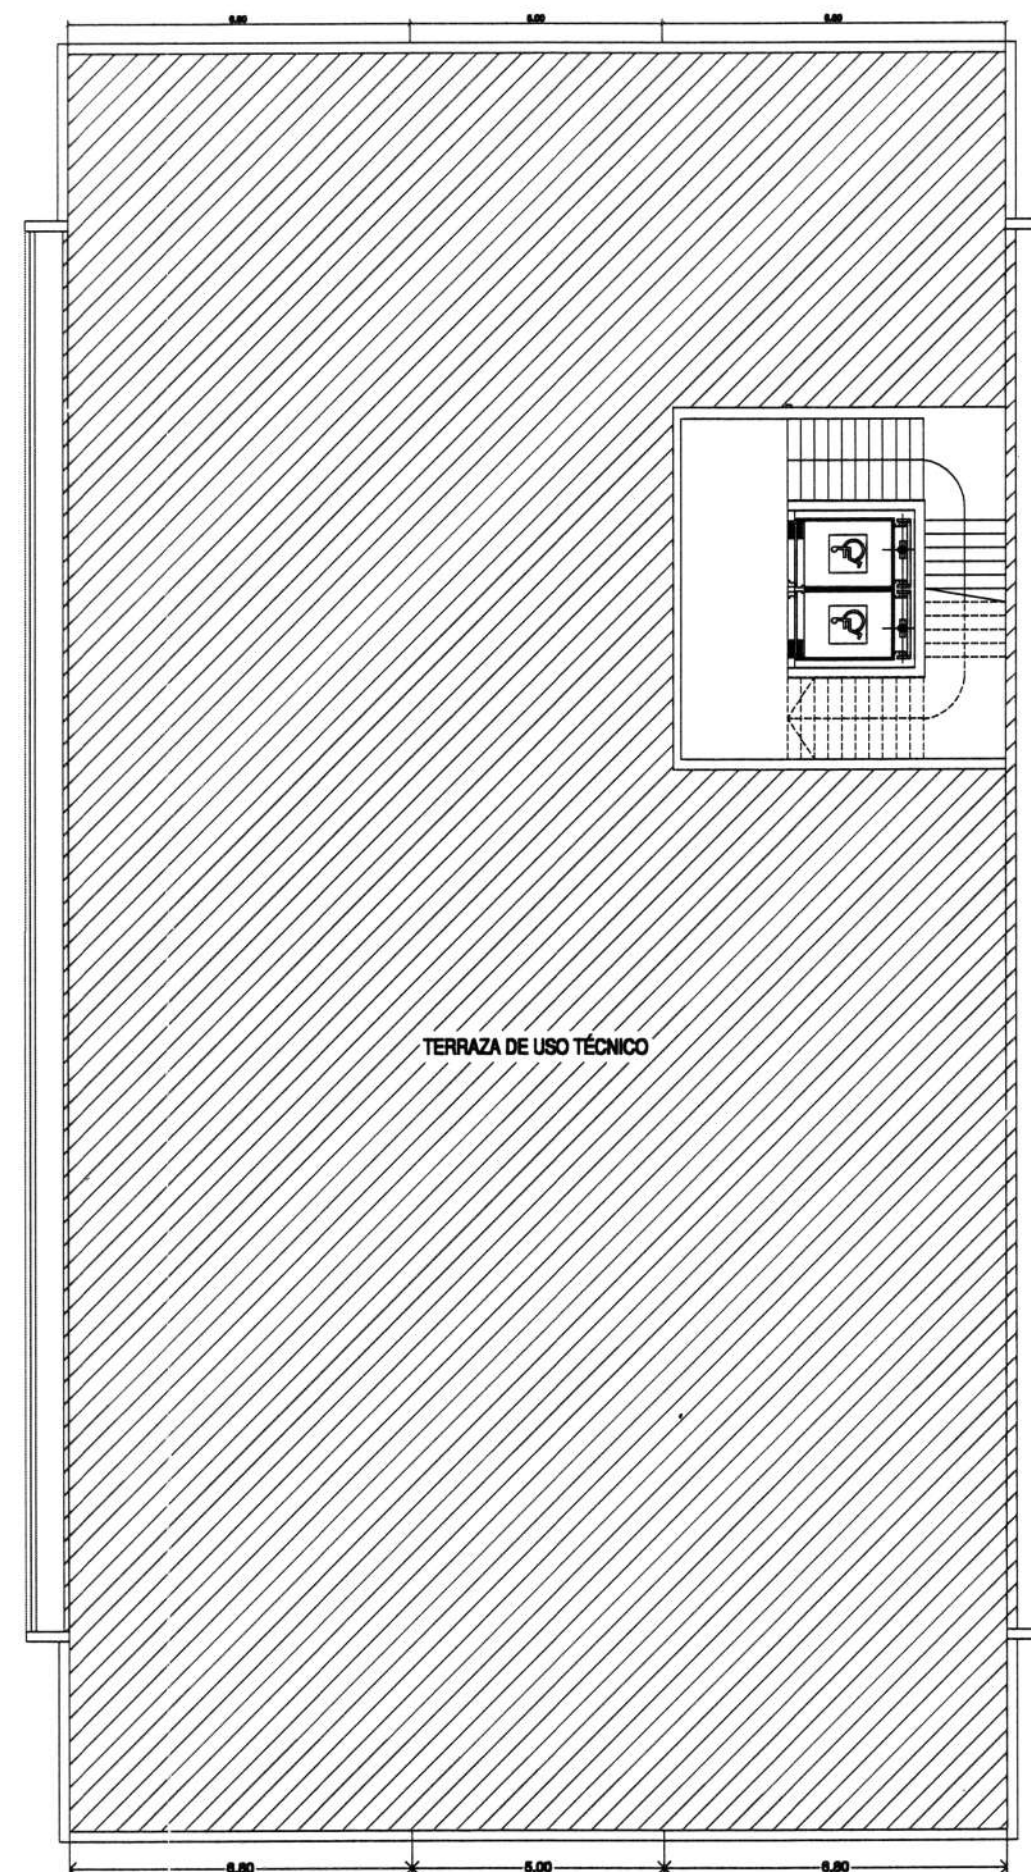

PLANTA DE ARQUITECTURA .- TERRAZA